

COMUNE DI CODROIPO
 Piano Attuativo Comunale
 del Centro Storico Primario di Passariano
 e del complesso monumentale di Villa Manin

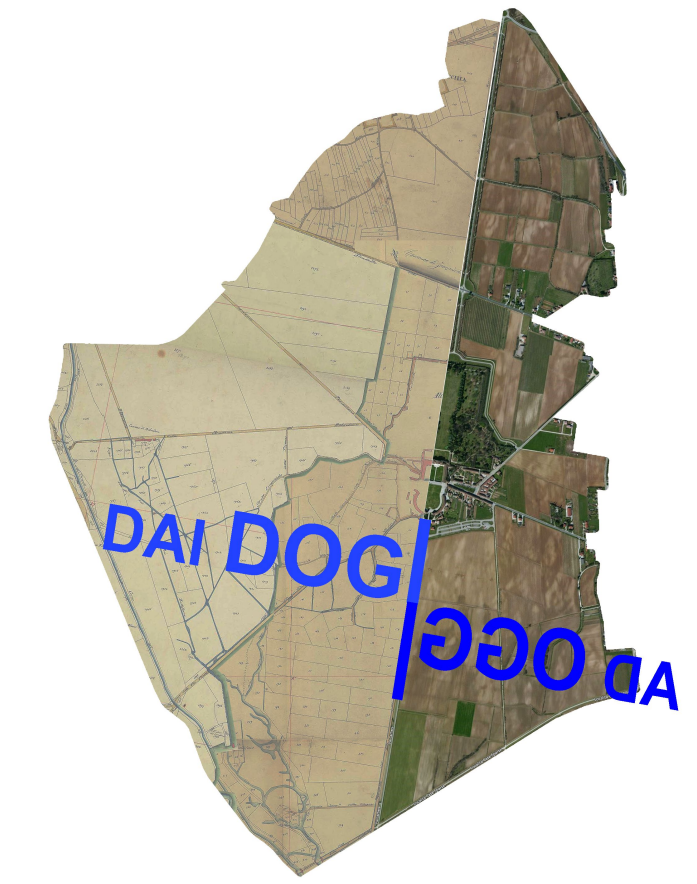


Tavola numero **A.1.3**
 Inquadramento: poli attrattori comunali
 scala 1:20000

Studio Associato di Architettura
 Anna Maria Baldo
 Anna Emilia Polano
 33100 Udine - Via Mantica, 26
 Tel. e Fax. 0432 - 504378
 c.f. p.iva 01519290306
 annaemil@virgilio.it

data:

Collaborazioni
 architetto Mariasilvia Bruno
 dottor Luigi Praviziani
 dottoressa Francesca Tomai

Anna Emilia Polano

Legenda

- Ambito del PRPG di Villa Manin
- Sistema ambientale**
- ZSC Risorgive dello Stella IT332002
- Biotopo "Risorgive di Codroipo"
- ARIA n. 15 del Fiume Tagliamento
- Corsi d'acqua
- Allevamenti ittici
- Aziende agricole con un numero di capi maggiore a 50 UBA

Centri Storici

Edifici di interesse storico

- 01) Villa Manin, Passariano
- 02) Villa Someda Gabrieli, Rivolto
- 03) Fortino di Rivolto Fortezza Basso Tagliamento da recuperare
- 04) Mulino Basanigo
- 05) Mulino di Bert
- 06) Mulino Bosa
- 07) Mulino della Siega
- 08) Mulino delle Stalle
- 09) La Cartiera
- 10) Villa Kechler, San Martino di Codroipo Museo delle carrozze e foresteria

Sistema della mobilità

- Strade regionali
- Strade provinciali
- Piste ciclabili
- Ferrovia e stazione ferroviaria
- Aeroporto di Rivolto

