


Pianta piano Secondo

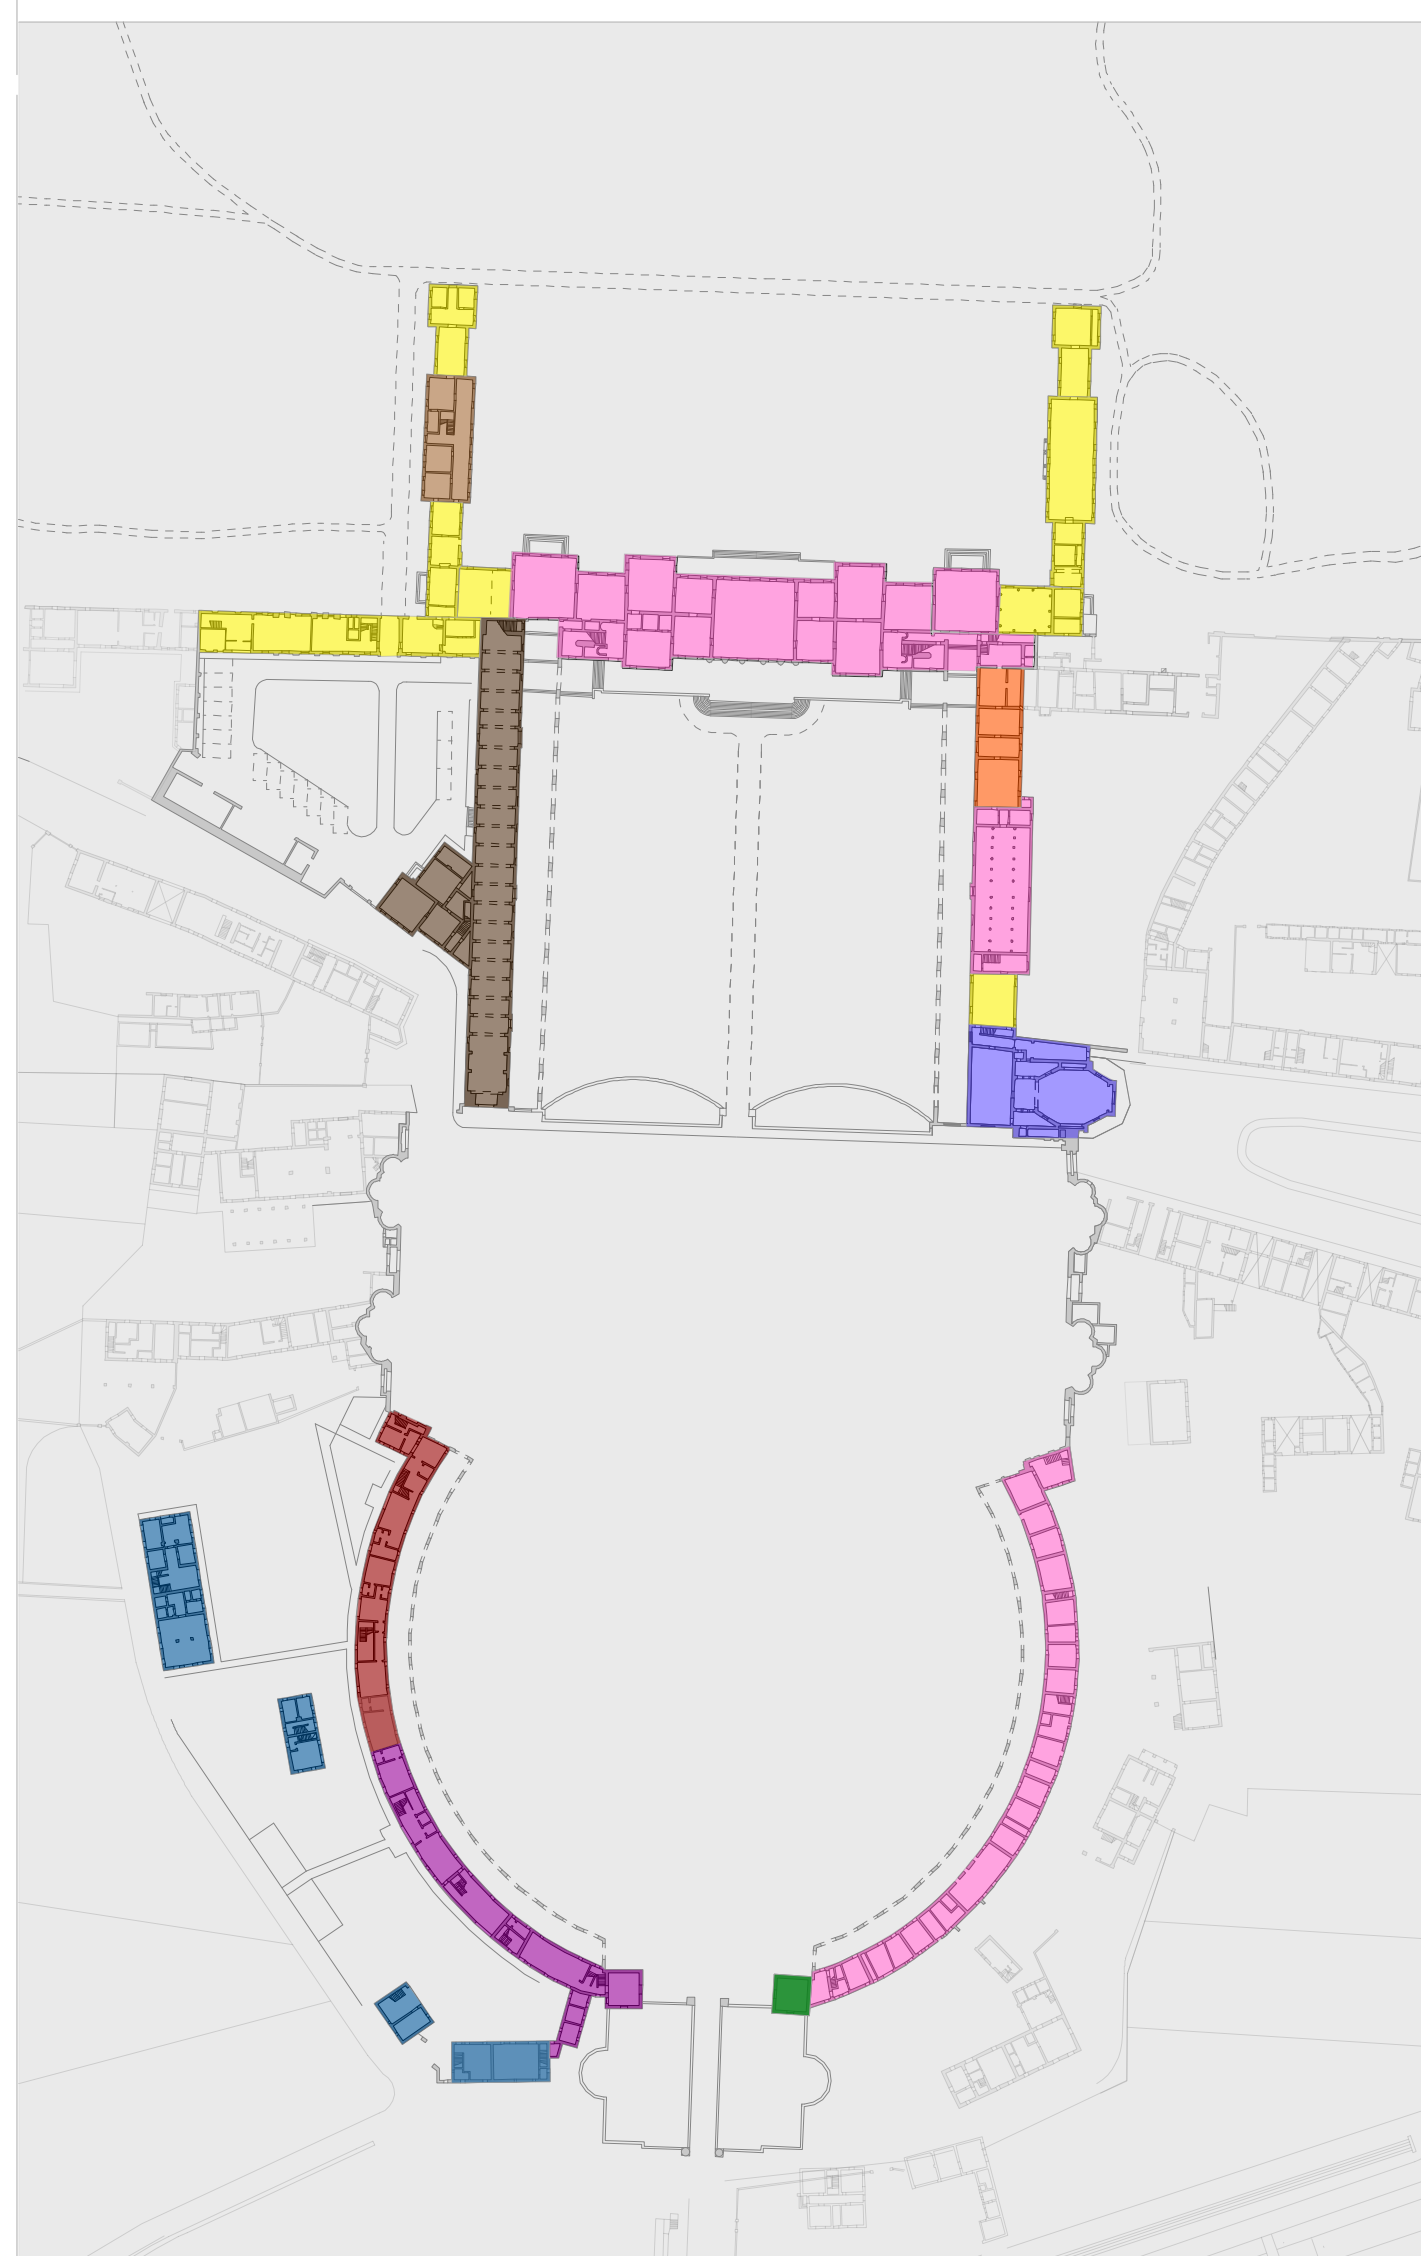

Pianta piano Primo



Pianta piano terra



- Legenda**
- delimitazione vincolo diretto ai sensi degli artt. 1 e 21 della legge 01/06/1939 n. 1089
  - delimitazione zona di rispetto ai sensi degli artt. 1 e 21 della legge 01/06/1939 n. 1089
  - Proprietà Regione Autonoma Friuli Venezia Giulia
  - proprietà pubblica di uso privato (ristorazione)
- spazi pubblici e destinazioni a raso**
- viabilità carraia
  - parcheggi su viabilità
  - area parcheggi
  - prato/prato con alberature
  - parco della villa
  - peschiere
  - aree pedonali e ciclabili
  - aree pedonali
  - accessi pedonali alla villa e al parco
  - marciapiedi con pavimentazione mista ciottoli e pietra
  - marciapiedi con pavimentazione in pietra
- funzioni del costruito**
- ERPAC ex Azienda Speciale Villa Manin
  - uffici
  - esposizioni
  - sala convegni
  - laboratori didattici
  - residenza per eventi artistici
  - laboratorio di teatro
  - chiesa e sacrestia (gestita da ERPAC)
  - biblioteca ex centro regionale di catalogazione e restauro
  - vani accessori
  - laboratori ex scuola di conservazione e restauro
  - non agibile
  - destinazioni future (progetto preliminare)
  - ERPAC ex IPAC (Istituto regionale per il Patrimonio Culturale del FVG)
  - ex centro regionale di catalogazione e restauro



Piano terra esedra di ponente - porticato pedonale



Piano terra esedra di levante - prospetto




Accesso alla Villa da est - veicolare/pedonale



Accesso da sud - pedonale alla Villa, veicolare ai parcheggi



Accesso veicolare da nord

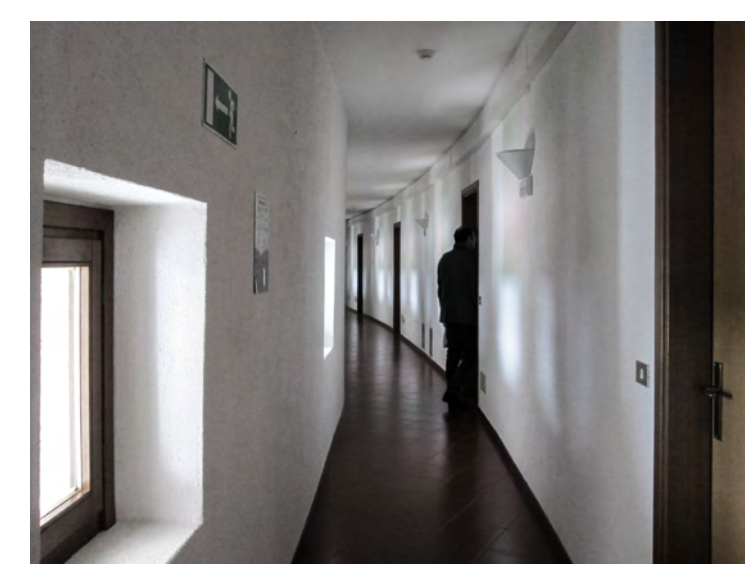

Piano primo esedra di ponente - interno



Piano primo esedra di levante - interno



Accesso pedonale dal parcheggio ovest



Accesso al parco da via Dei Dogi



Parcheggio ovest



Piano secondo esedra di ponente - interno



Piano secondo esedra di levante - interno



Accesso pedonale dal parcheggio ovest



Accesso al parco attraverso la corte su via Dei Dogi



Particolare marciapiede in ciottoli misti a pietra su via Dei Dogi

COMUNE DI CODROIPO  
Piano Attuativo Comunale  
del Centro Storico Primario di Passariano  
e del complesso monumentale di Villa Manin



Tavola numero A.2.1  
Villa Manin e Parco  
Analisi delle funzioni

Studio Associato di Architettura  
Anna Maria Baldo  
Anna Emilia Polano  
33100 Udine, Via Mantica, 26  
Tel. e Fax 0432 - 504378  
c.f. p.iva 01519290306  
annaemilias@virgilio.it

data:

Collaborazioni  
architetto: Mariarosa Bruno  
dottori: Luigi Pravisani  
dottoressa: Francesca Tomai

Anna Emilia Polano