



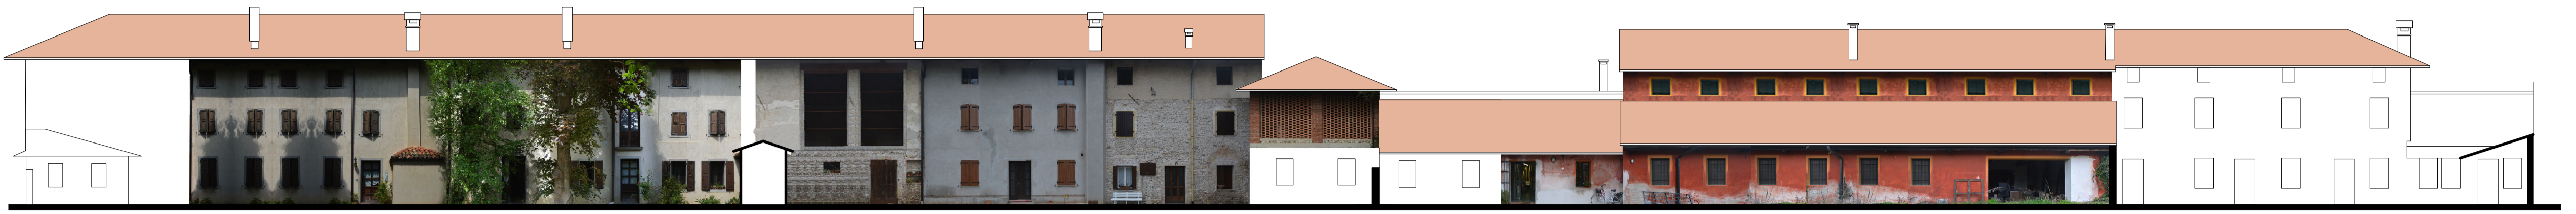


Sezione 1 1:200

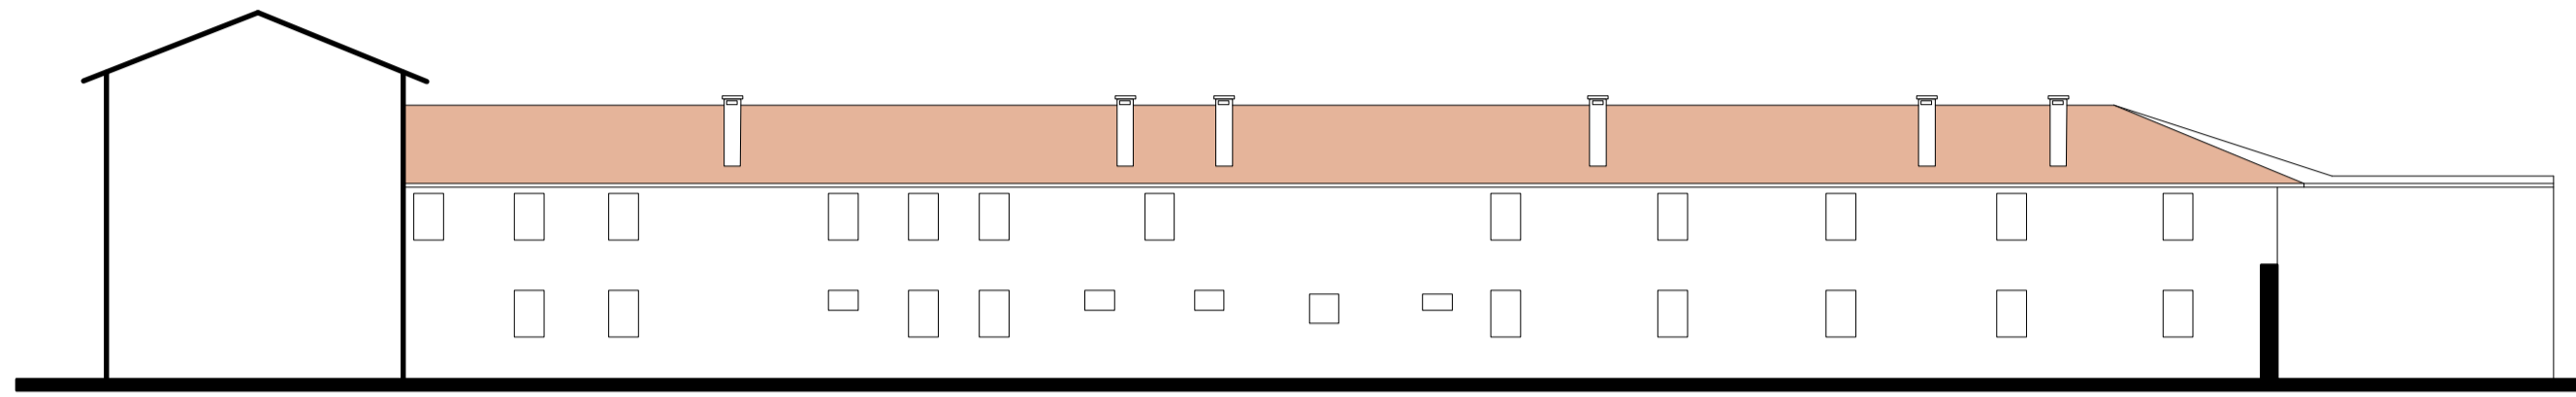


Sezione 2 1:200




Sezione 3 1:200

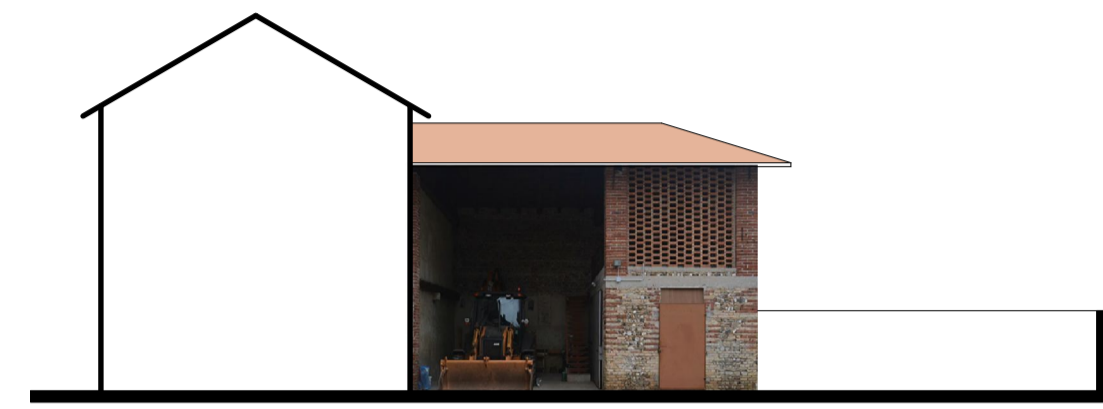

Sezione 5 1:200

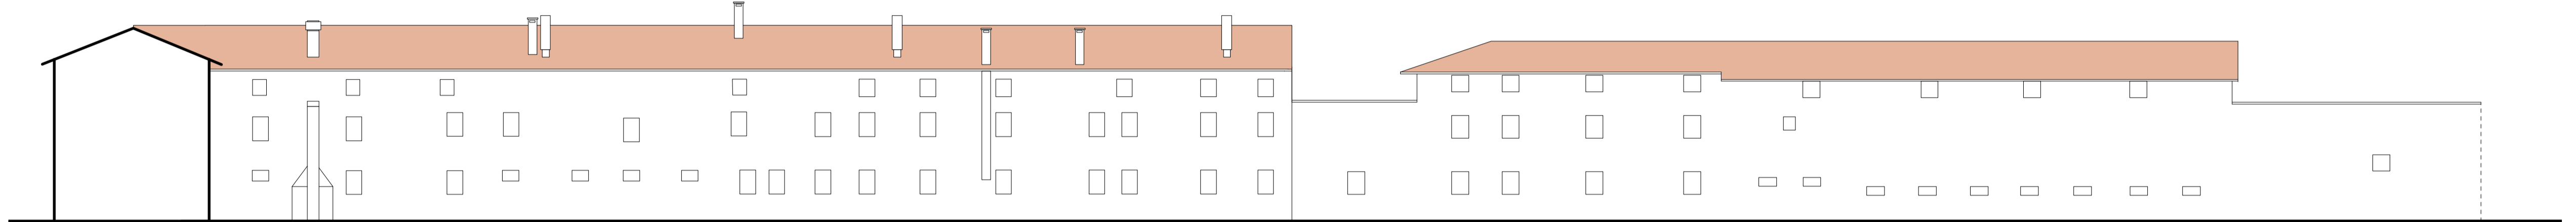


Sezione 4 1:200

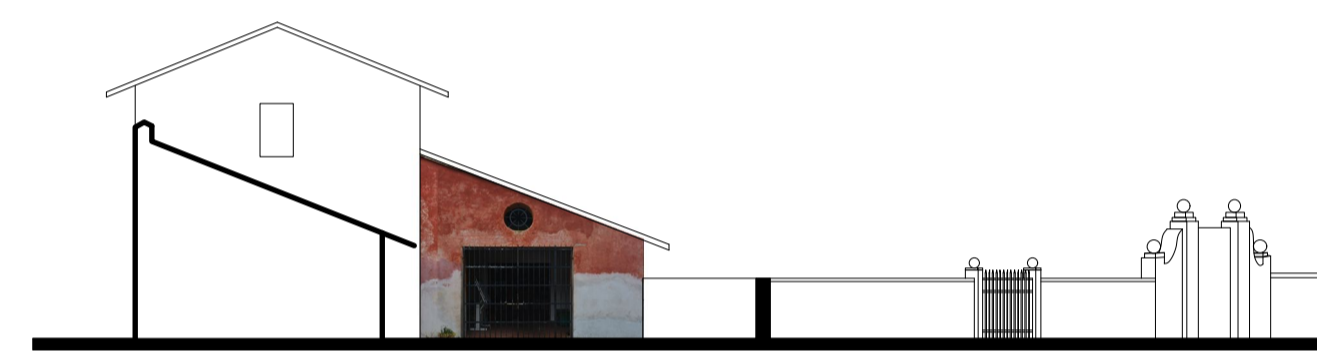

Sezione 6 1:200




Sezione 7 1:200

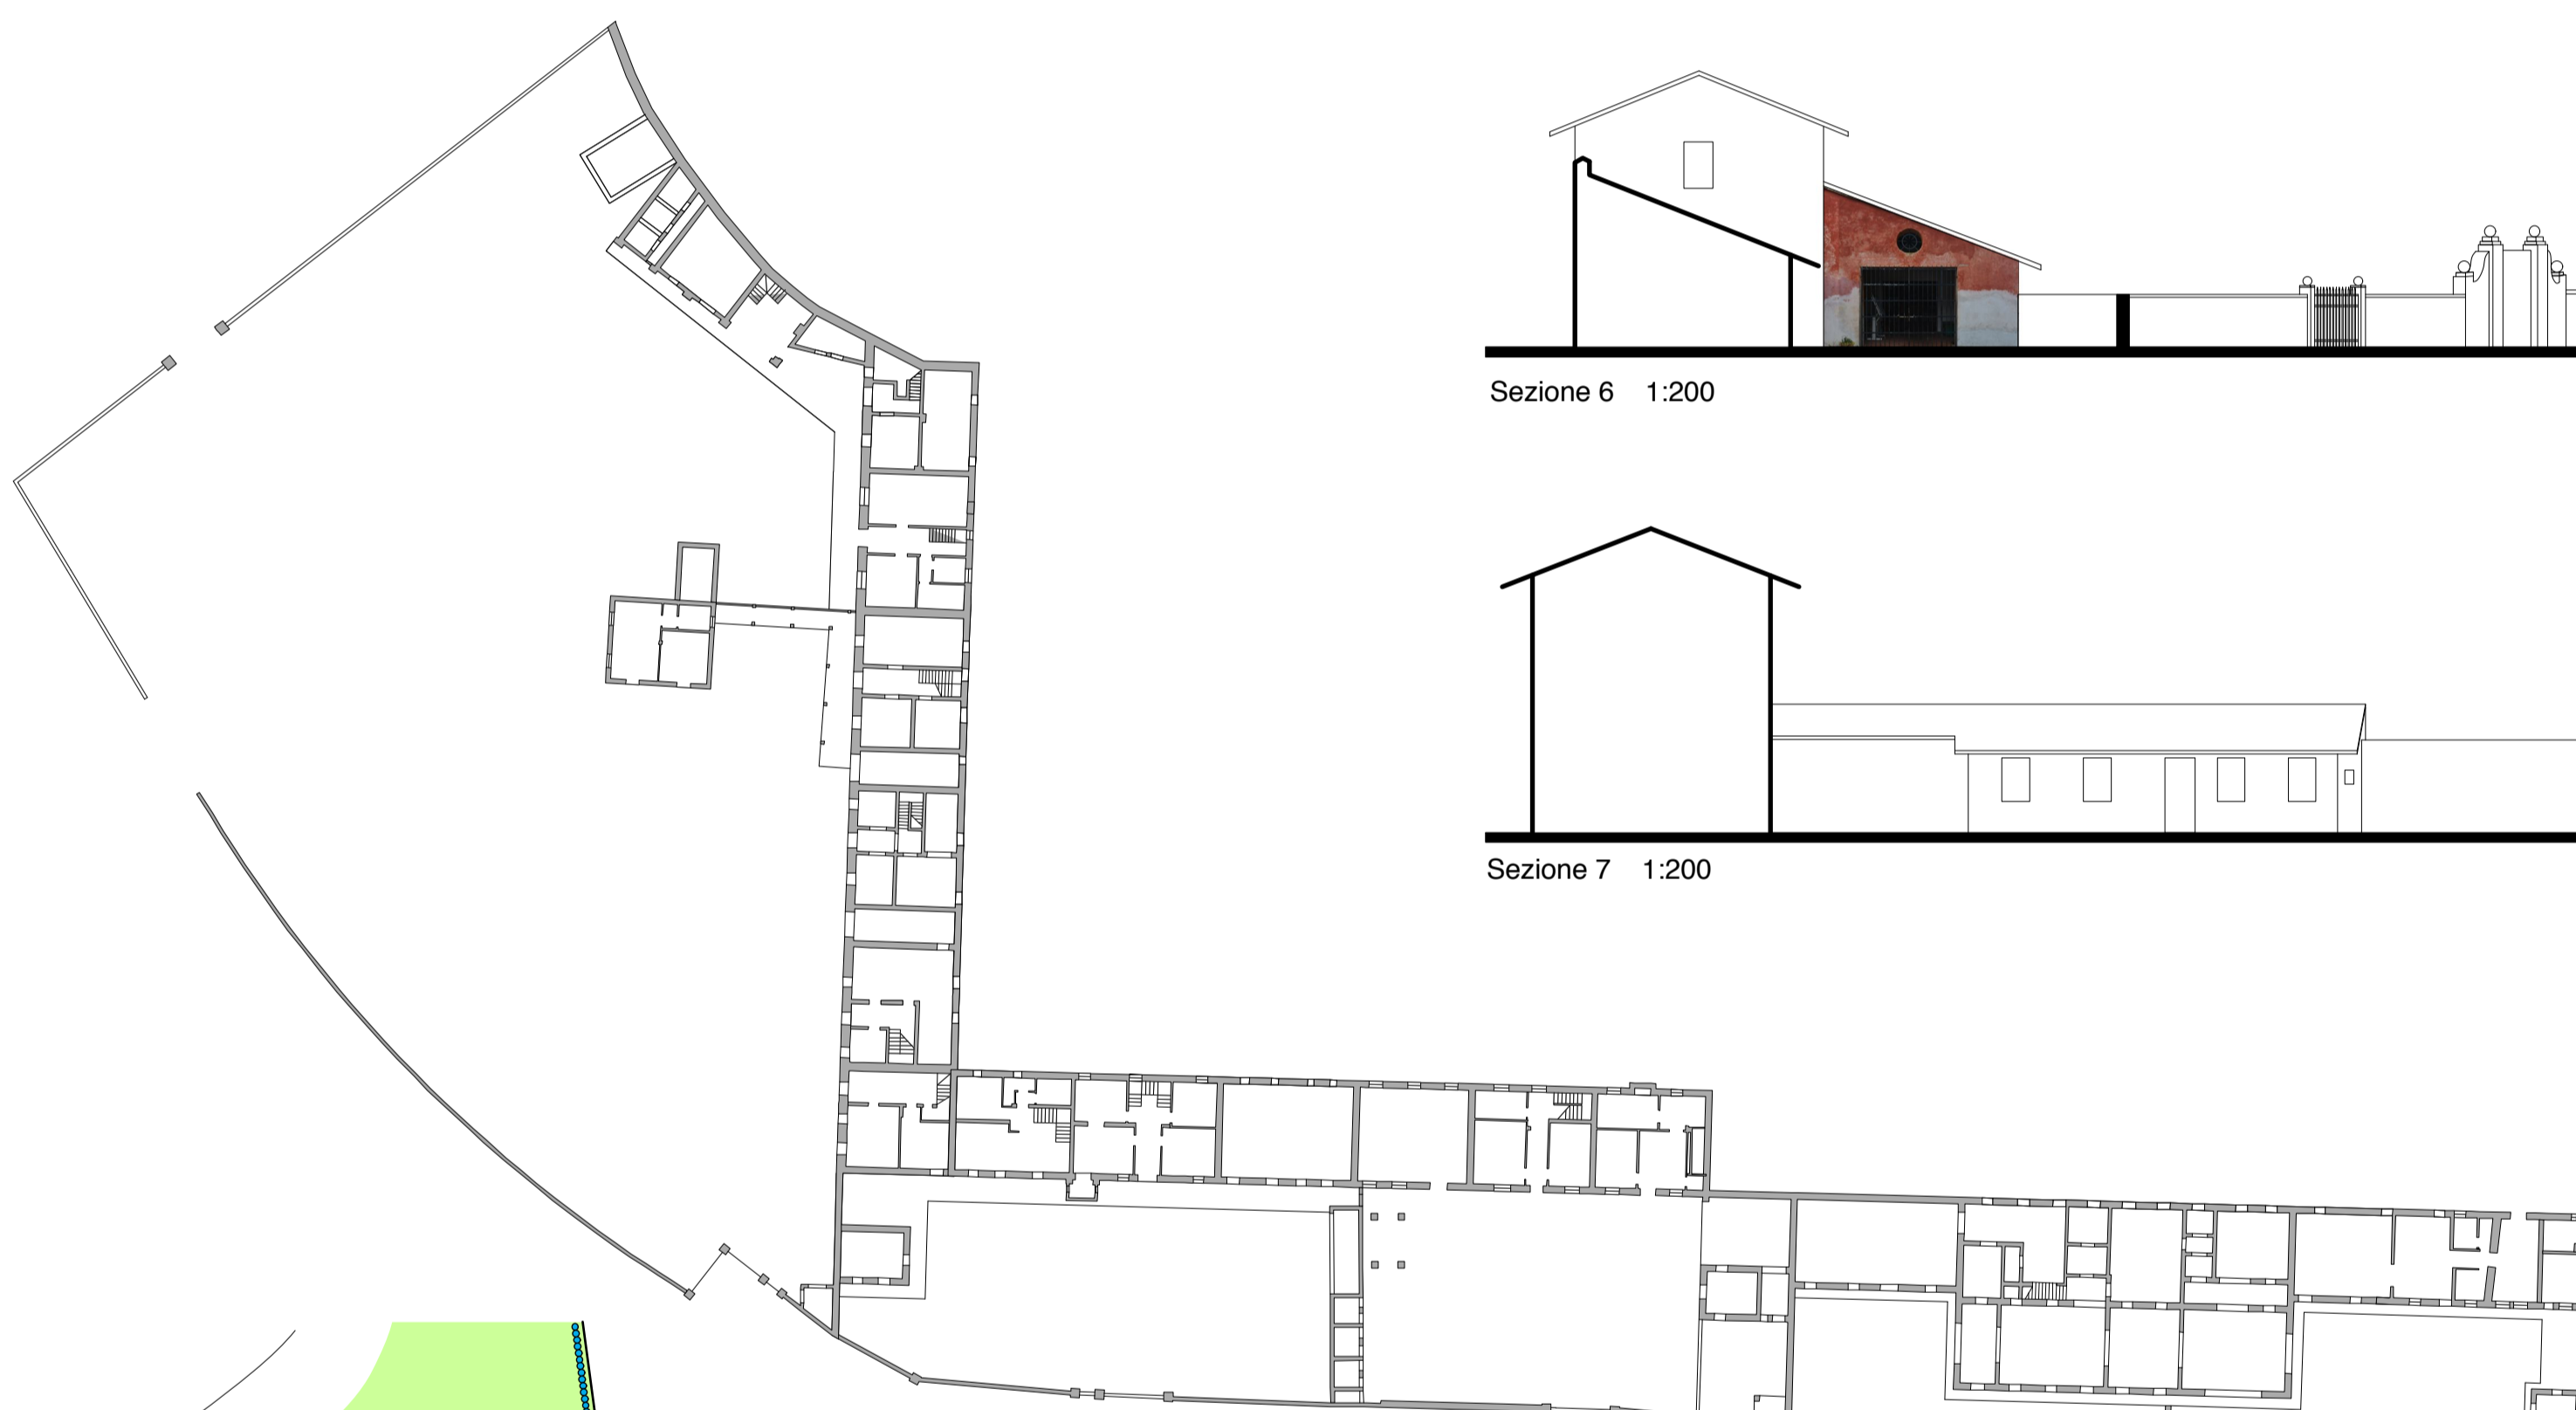

Pianta piani terra 1:500

AMBITO AW
assetto proprietario, sezioni, unità minime di intervento

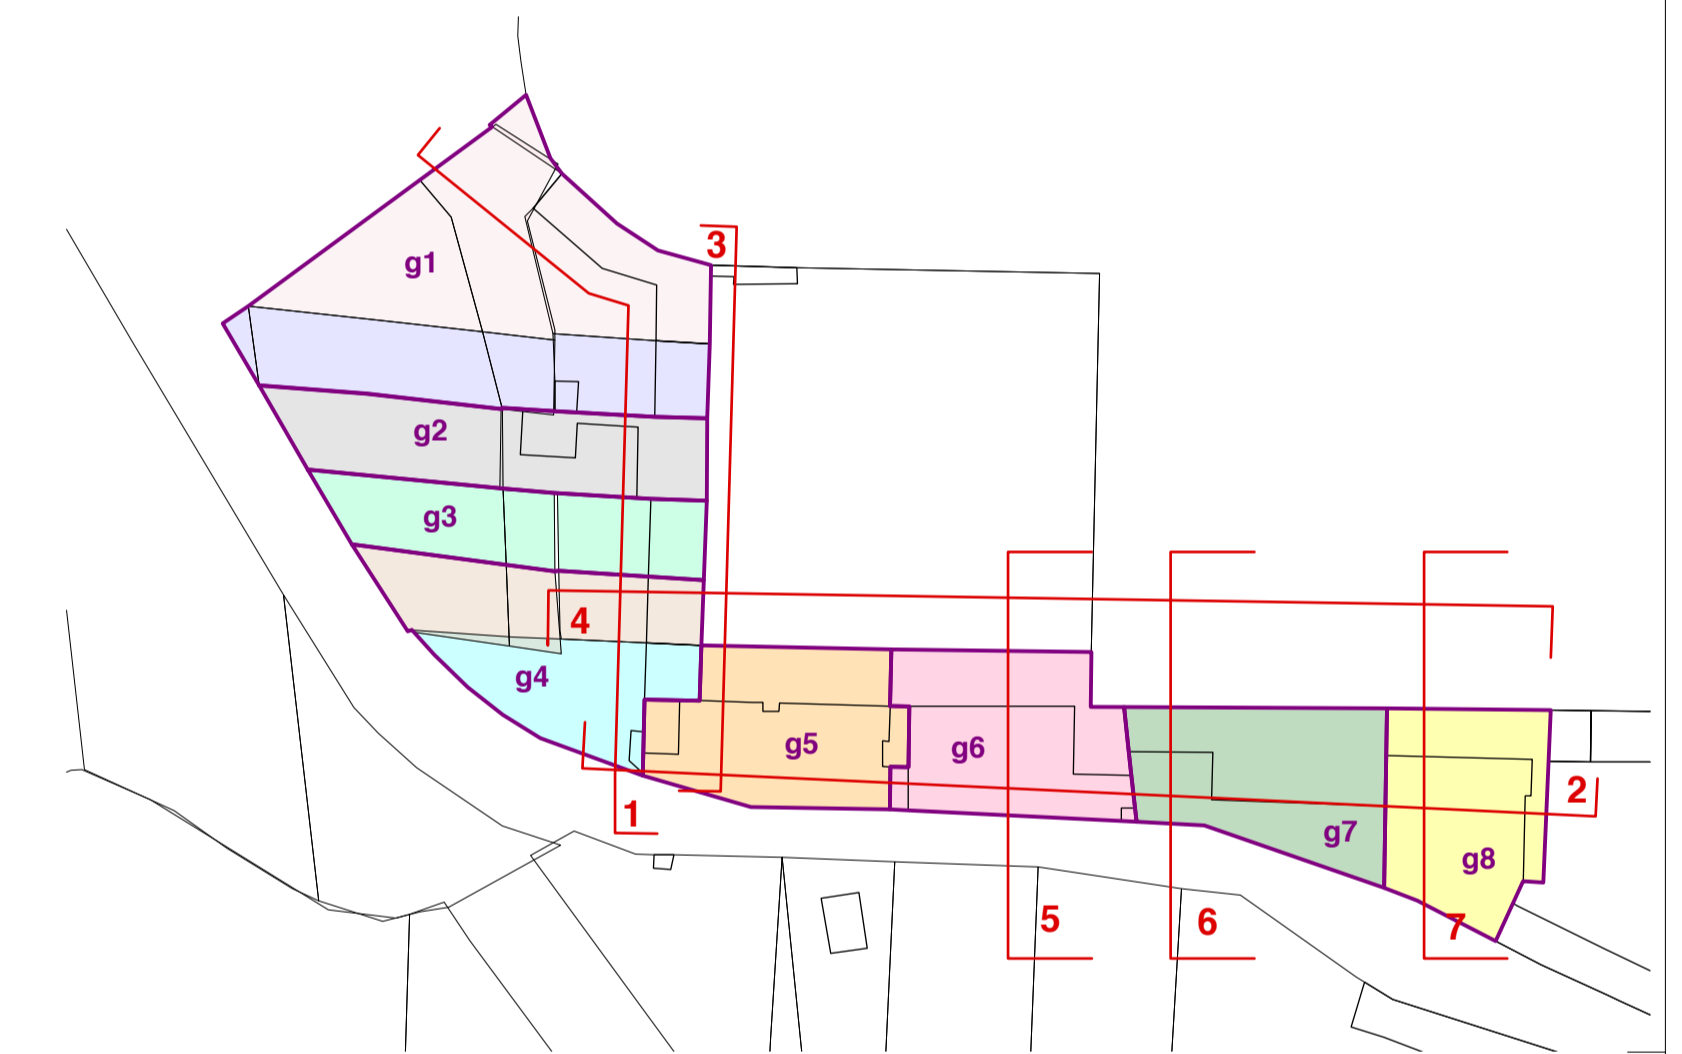

COMUNE DI CODROIPO
Piano Attuativo Comunale
del Centro Storico Primario di Passariano
e del complesso monumentale di Villa Manin

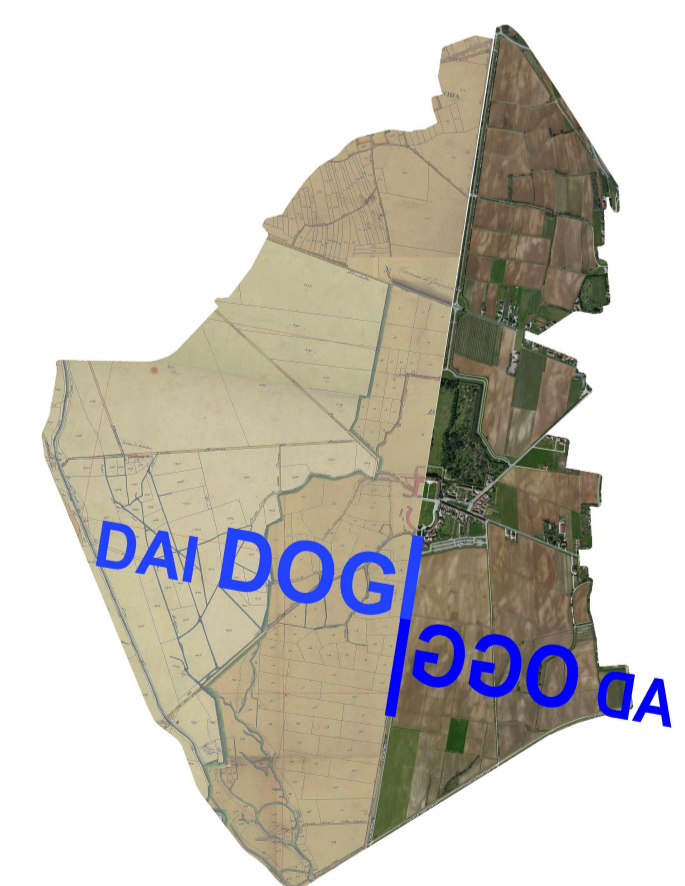


Tavola numero A.3.1
Analisi borgo: comparto A Ovest (AW)
scala 1:500, 1:200

Studio Associato di Architettura

Anna Maria Baldo

Anna Emilia Polano

33100 Udine, Via Mantica, 26

Tel. e Fax: 0432 - 504378

c.f. p.iva 01519290306


annaemiliana@virgilio.it

data:

Collaborazioni
architetto Mariasilvia Bruno
dottor Luigi Pavesani
dottorssa Francesca Tomai

Anna Emilia Polano

Analisi su base catastale 1:500

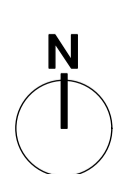

VIA DEI DOG