



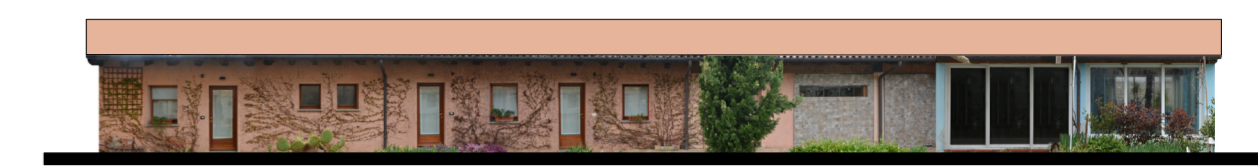

Sezione 1 1:200

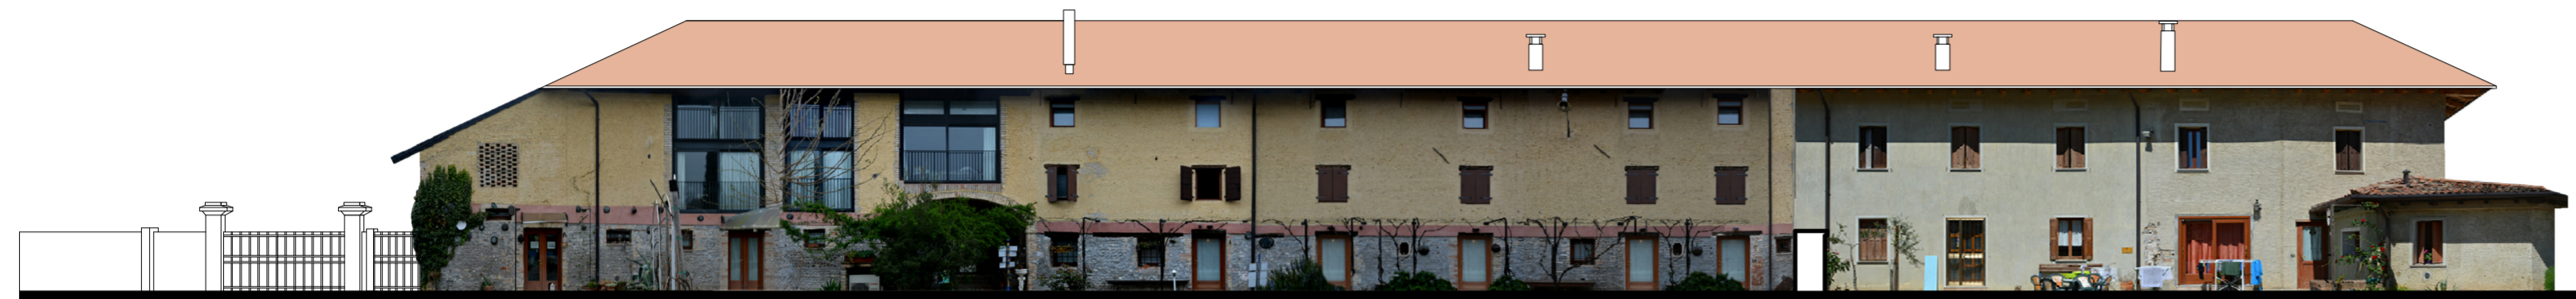

Sezione 2 1:200




Sezione 3 1:200



Sezione 4 1:200




Sezione 5 1:200

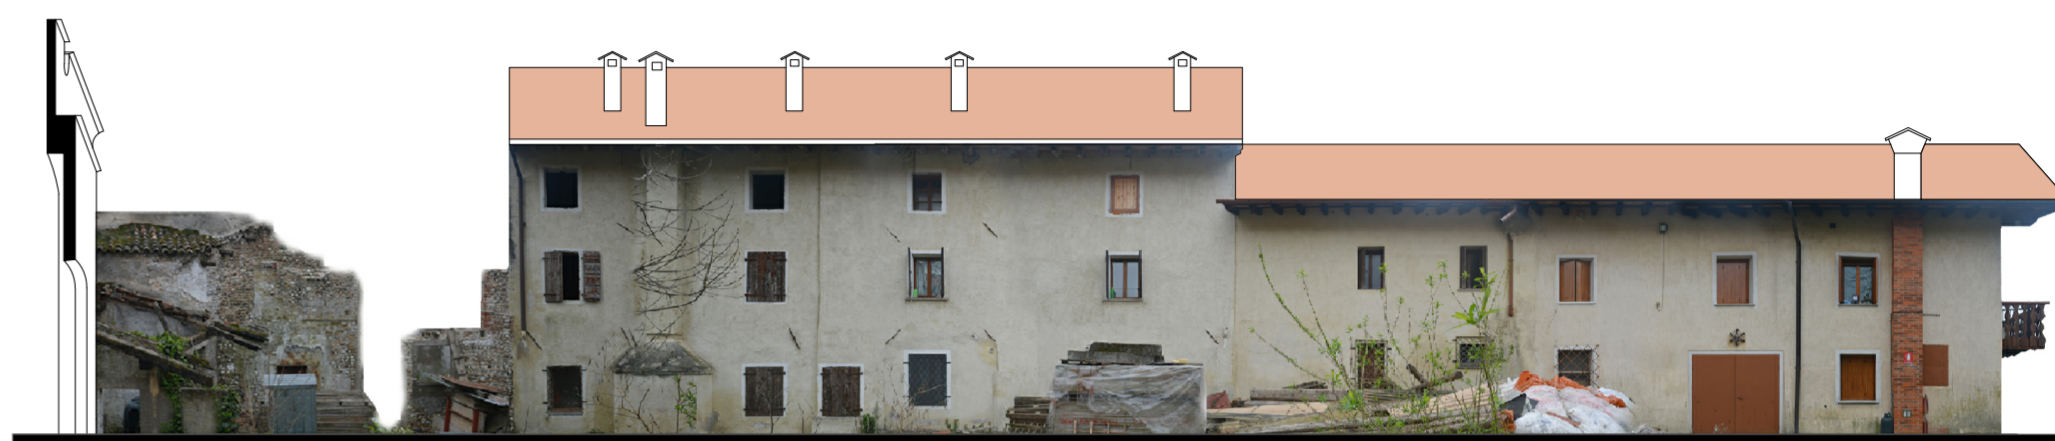

Sezione 6 1:200



Pianta piani terra 1:500

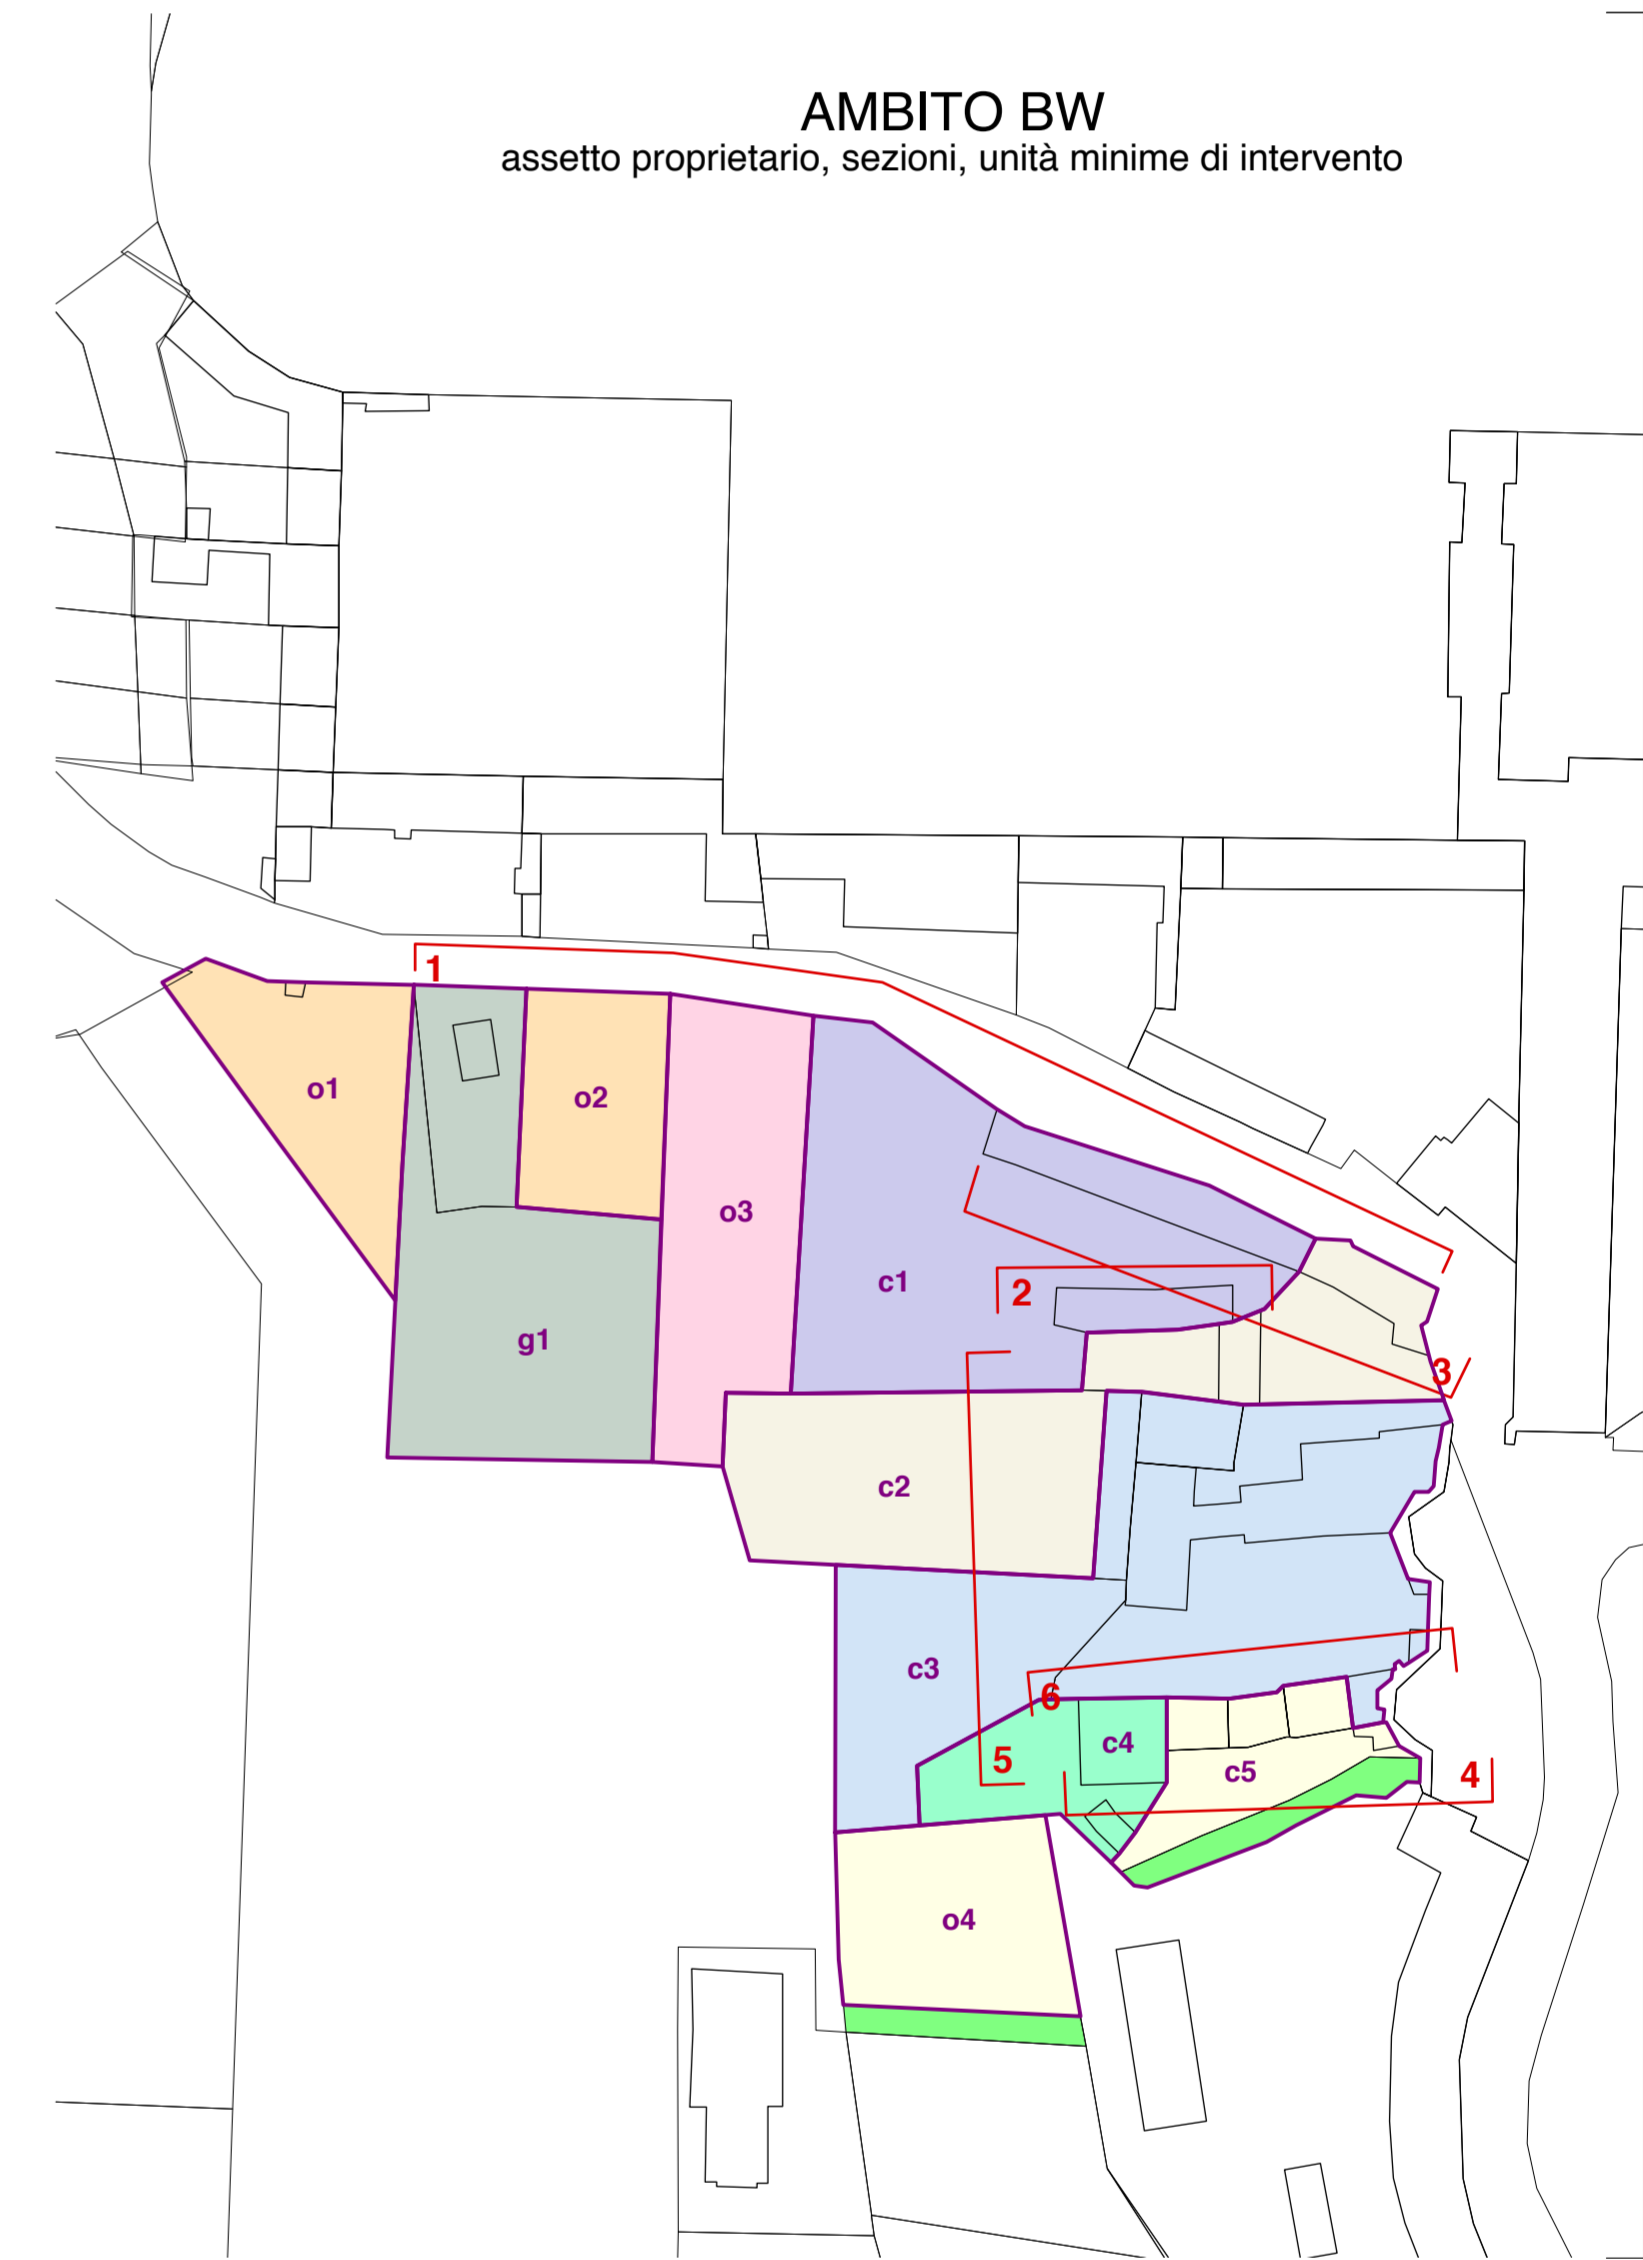

AMBITO BW
assetto proprietario, sezioni, unità minime di intervento



Analisi su base catastale 1:500

COMUNE DI CODROIPO
Piano Attuativo Comunale
del Centro Storico Primario di Passariano
e del complesso monumentale di Villa Manin



Tavola numero **A.3.2**
Analisi borgo: comparto B Ovest (BW)
scala 1:500, 1:200

Studio Associato di Architettura
Anna Maria Baldo
Anna Emilia Polano
33100 Udine, Via Mantica, 26
Tel. e Fax. 0432 - 504378
c.f. p.iva 01519290306
annaemae@virgilio.it

data:

Collaborazioni
architetto Marisilvia Bruno
dottor Luigi Provasoli
dottoressa Francesca Tomai

Anna Emilia Polano