


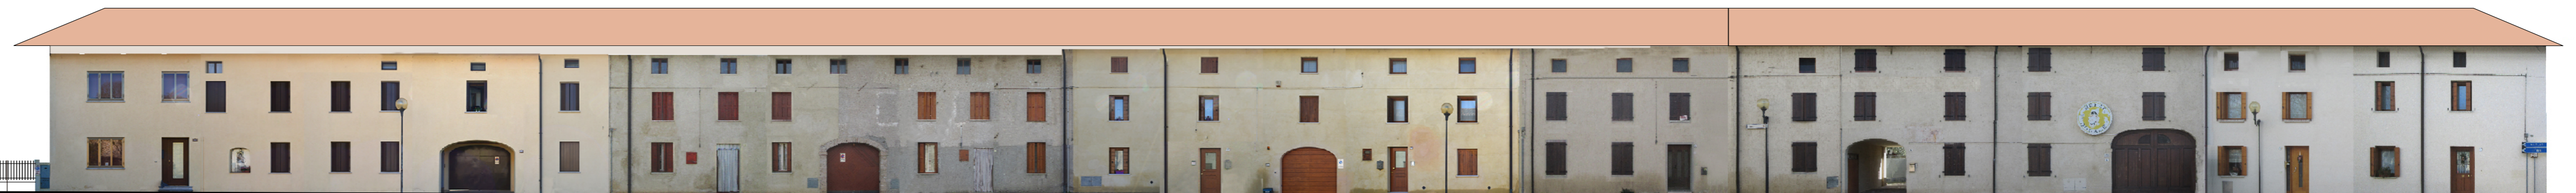


Sezione 1 1:200



Sezione 2 1:200




Sezione 3 1:200

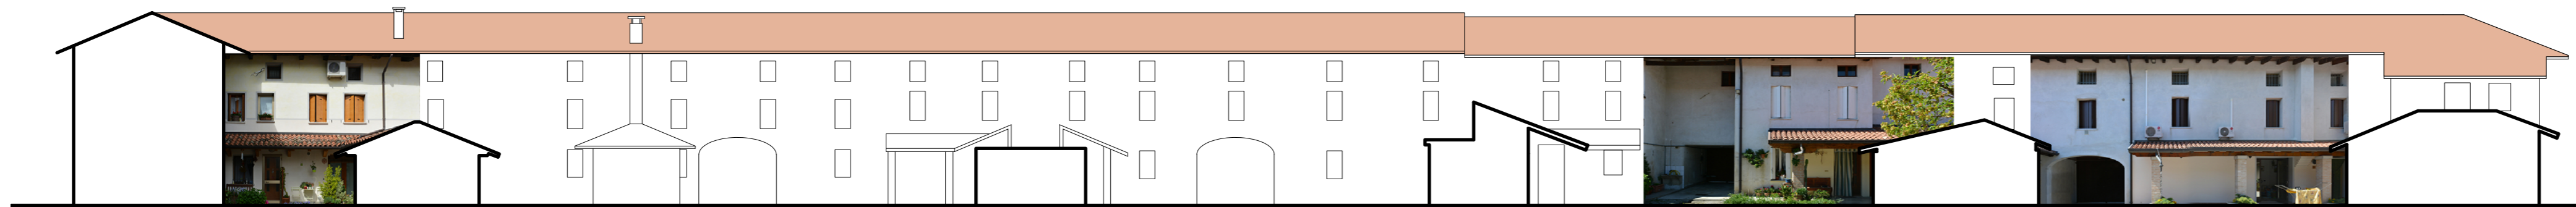

Sezione 4 1:200




Sezione 7 1:200

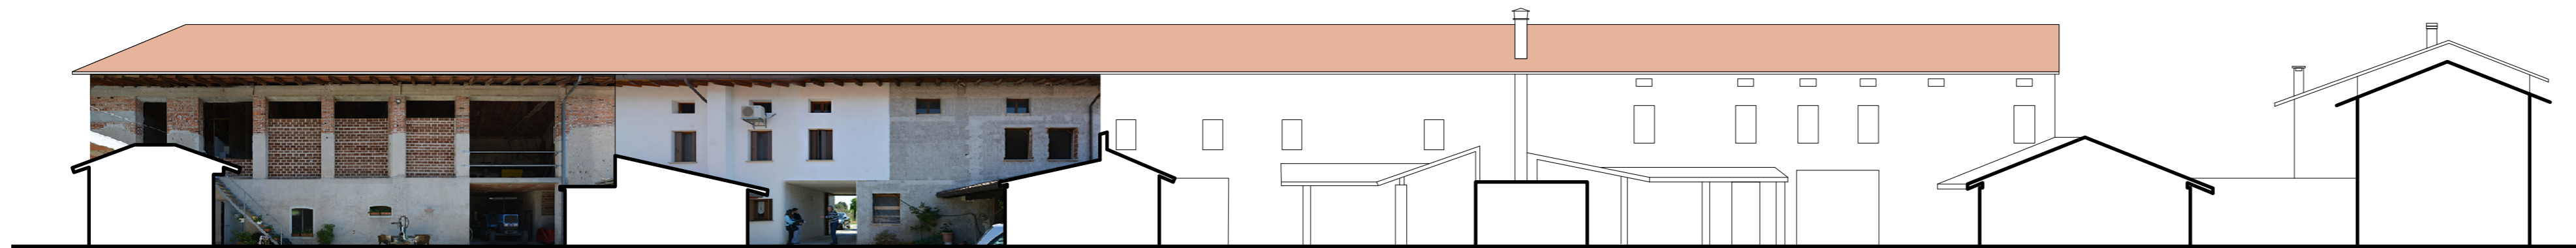

Sezione 5 1:200




Sezione 6 1:200

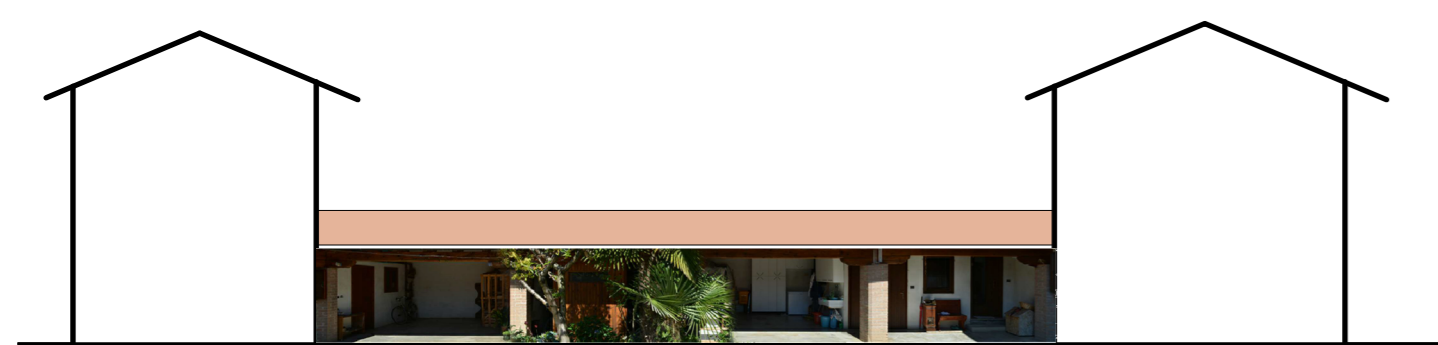

Sezione 8 1:200




Sezione 9 1:200

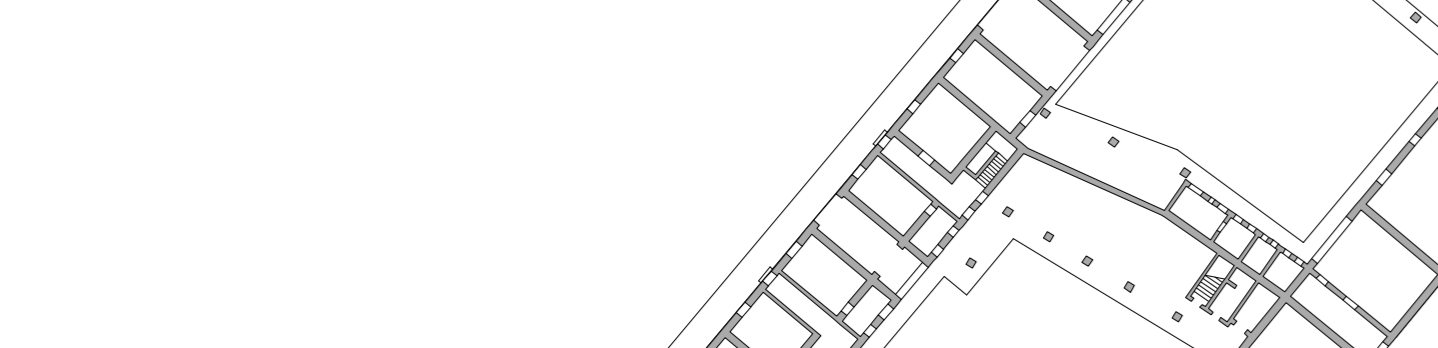


Sezione 10 1:200

AMBITO CE  
assetto proprietario, sezioni, unità minime di intervento

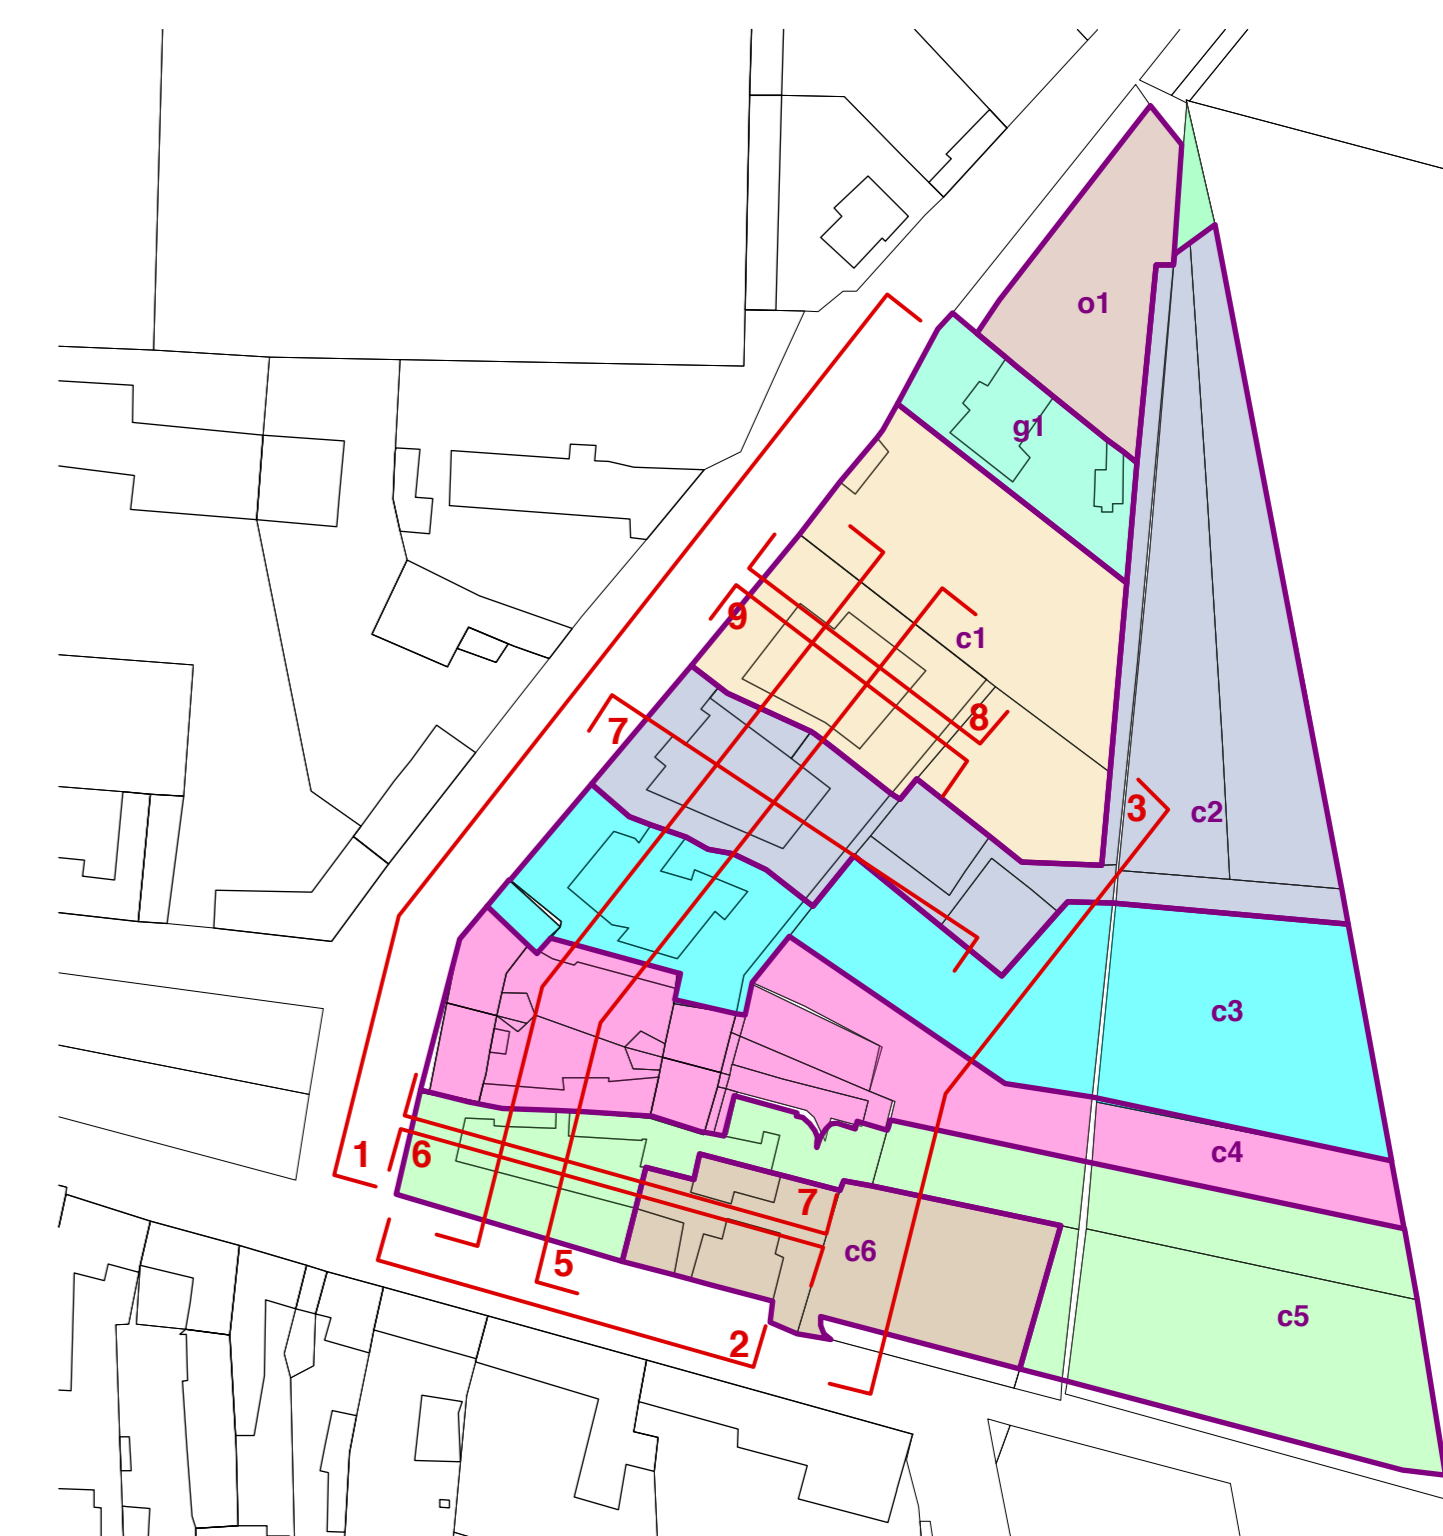

COMUNE DI CODROIPO  
Piano Attuativo Comunale  
del Centro Storico Primario di Passariano  
e del complesso monumentale di Villa Manin

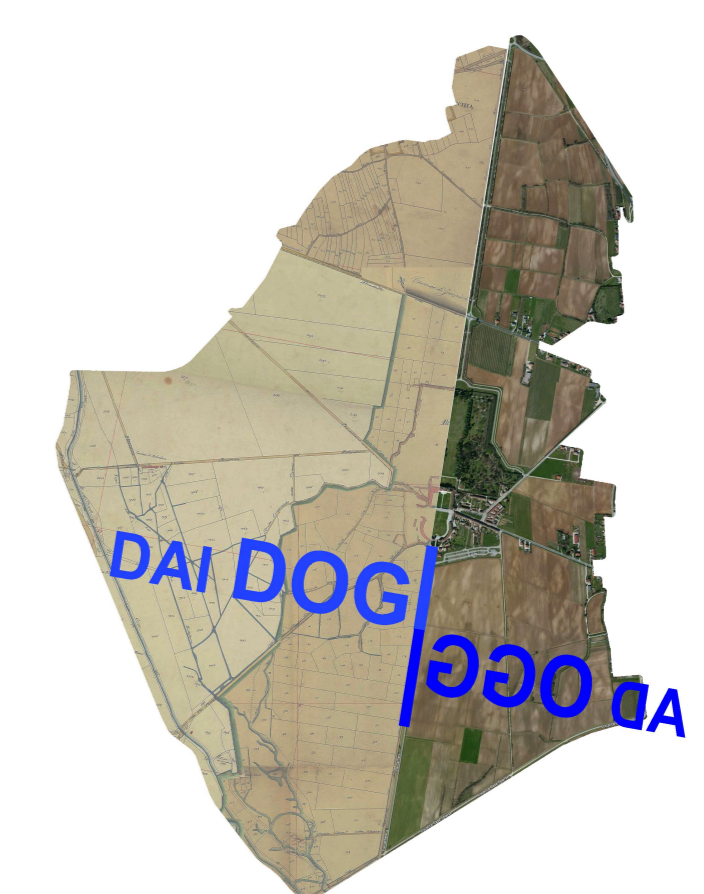

Pianta piani terra 1:500

Analisi su base catastale 1:500

Tavola numero A.3.6  
Analisi borgo: comparto C Est (CE)  
scala 1:500, 1:200

Studio Associato di Architettura  
Anna Maria Baldo  
Anna Emilia Polano  
33100 Udine, Via Mantica, 26  
Tel. e Fax: 0432 - 504378  
C.F. p.nva 01519290306  
annaemilia@virgilio.it

data:

Collaborazioni  
architetto Mariasilvia Bruno  
dottoressa Luisa Provasi  
dottoressa Francesca Tomai

Anna Emilia Polano