

Tavola numero **A.3.7**
 Analisi borgo: comparto D Est (DE)
 scala 1:500, 1:200

Studio Associato di Architettura
 Anna Maria Baldo
 Anna Emilia Polano
 35100 Udine, Via Mantova, 28
 Tel. e Fax 0432 - 504378
 c.f.p. n. 01519290306
 annaemae@virgilio.it

data:

Collaborazioni
 architetto Mariacristina Bruno
 dottor Luigi Provasani
 dottoressa Flaminia Tomai

Anna Emilia Polano

AMBITO DE
 assetto proprietario, sezioni, unità minime di intervento



Pianta piani terra 1:500


Analisi su base catastale 1:500



Sezione 10 1:200




Sezione 13 1:200

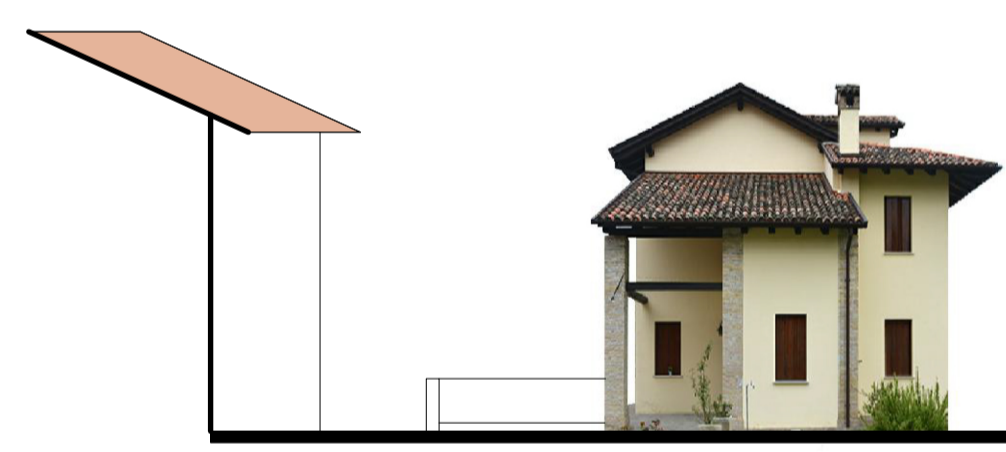



Sezione 9 1:200




Sezione 8 1:200

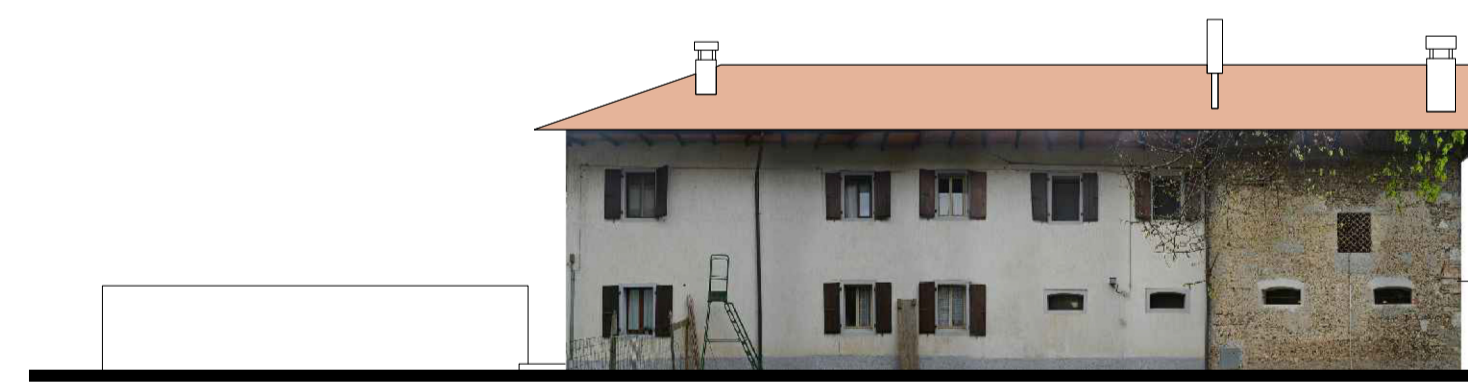


Sezione 7 1:200

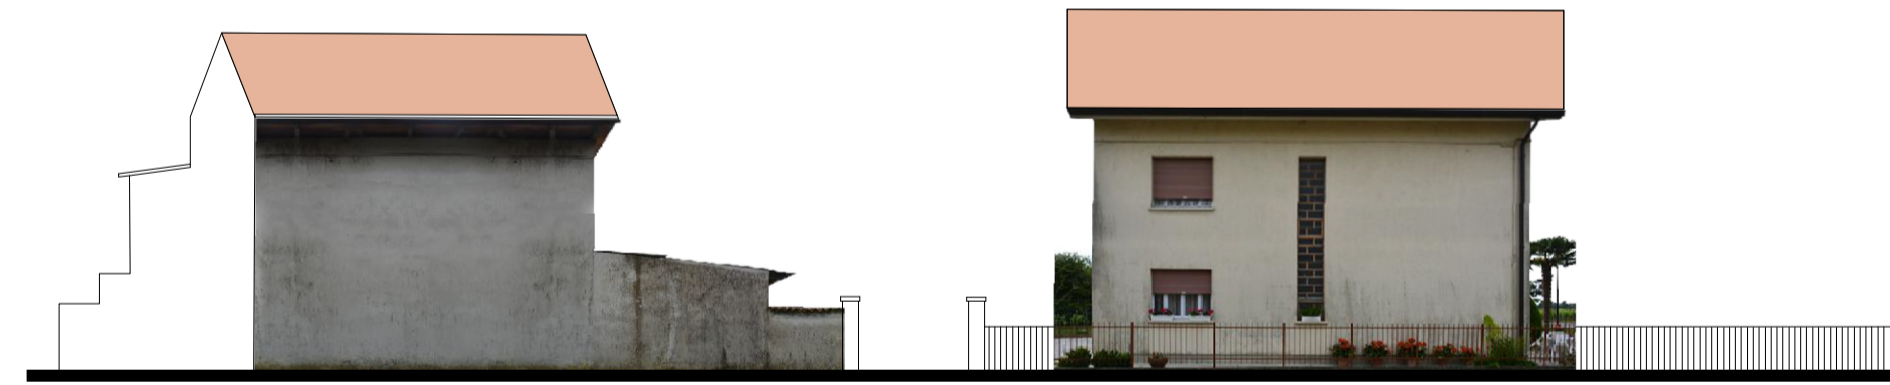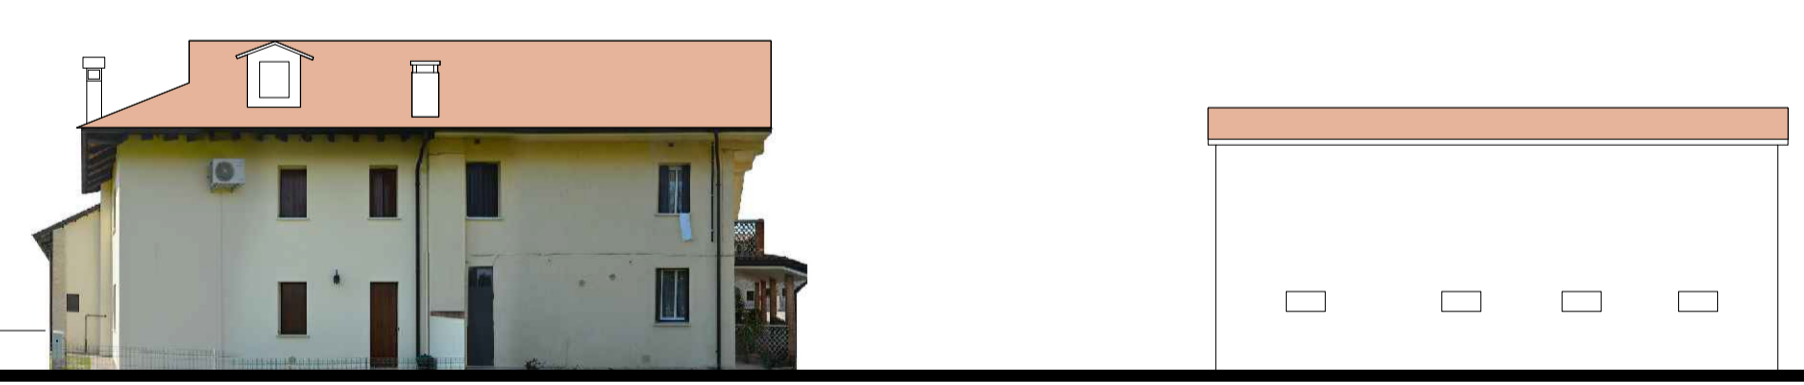

Sezione 12 1:200

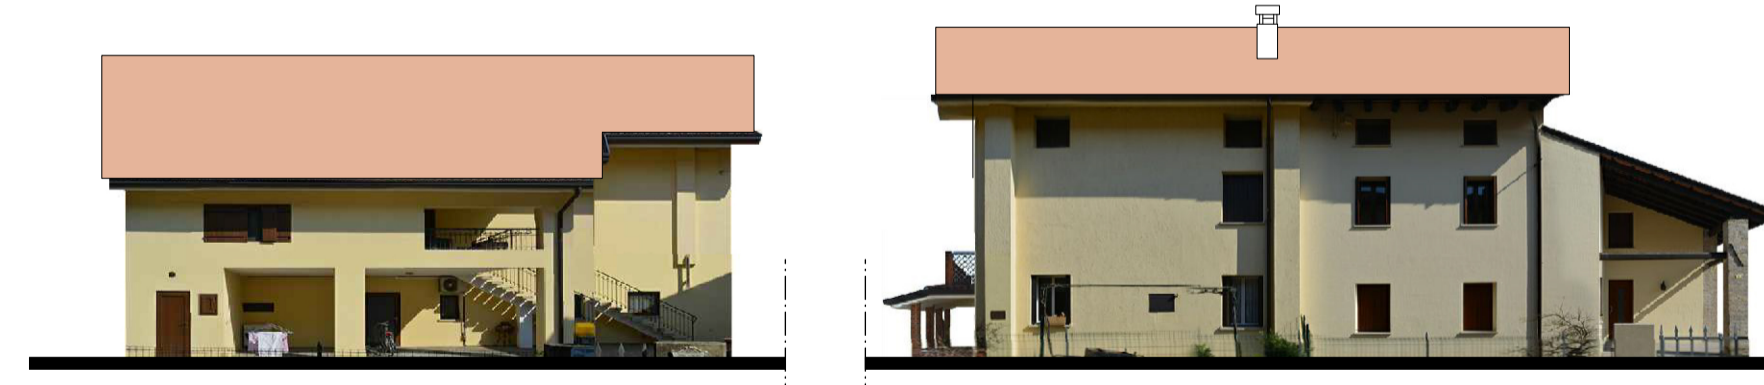


Sezione 6 1:200

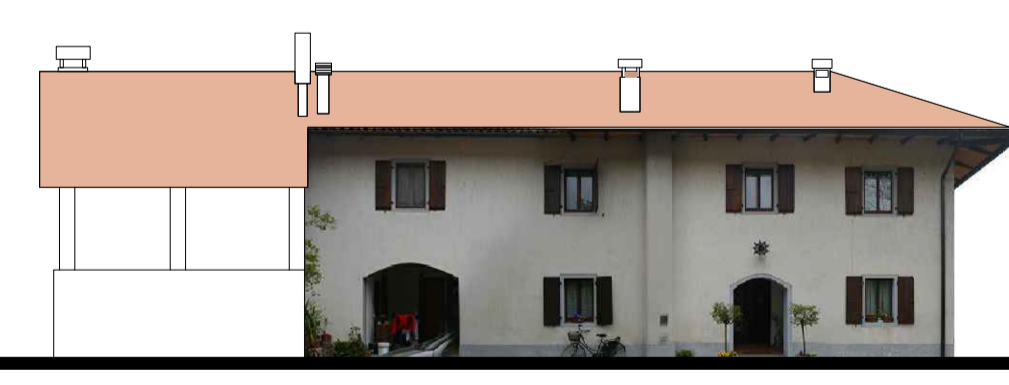


Sezione 11 1:200



Sezione 5 1:200

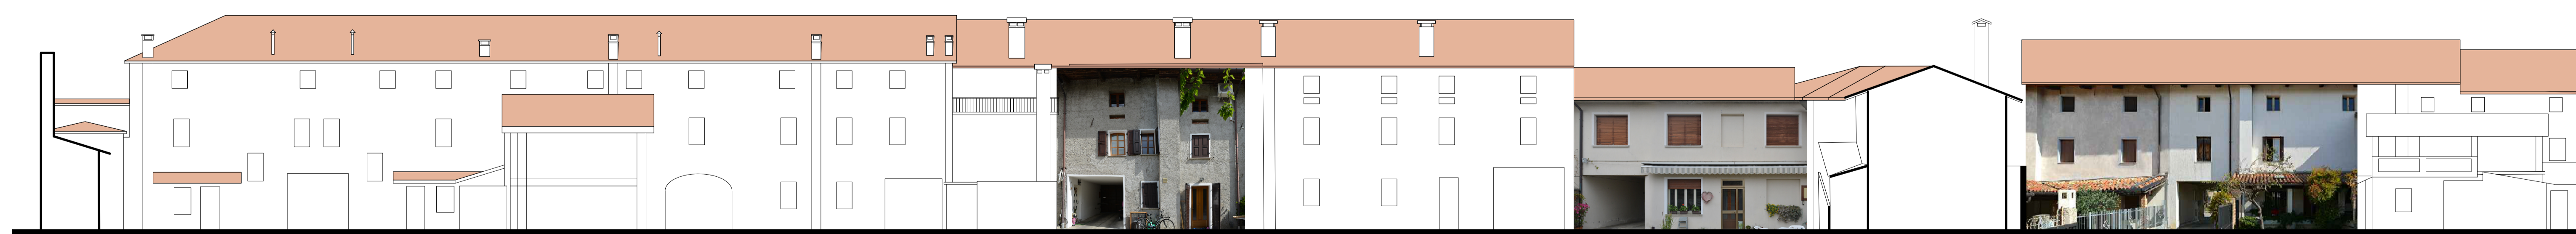

Sezione 2 1:200

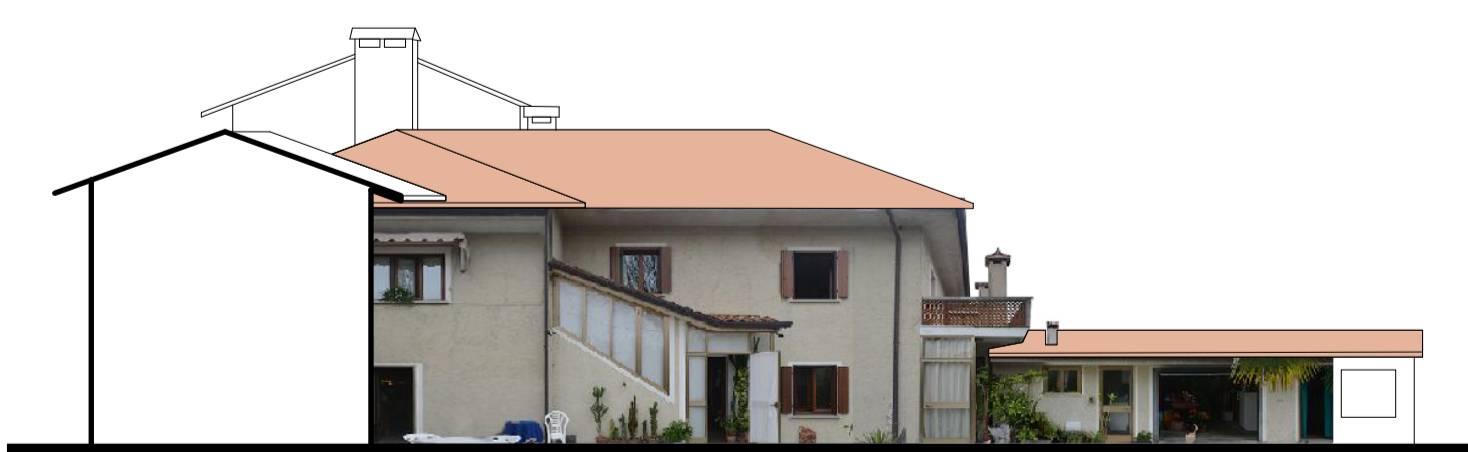

Sezione 3 1:200



Sezione 1 1:200



Sezione 4 1:200