






Sezione 1 1:200

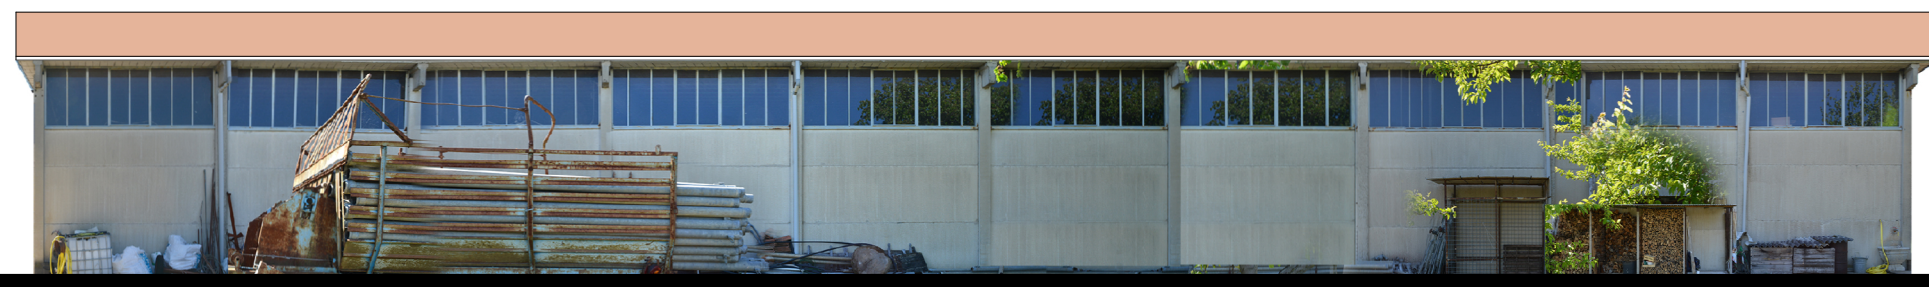

Sezione 2 1:200

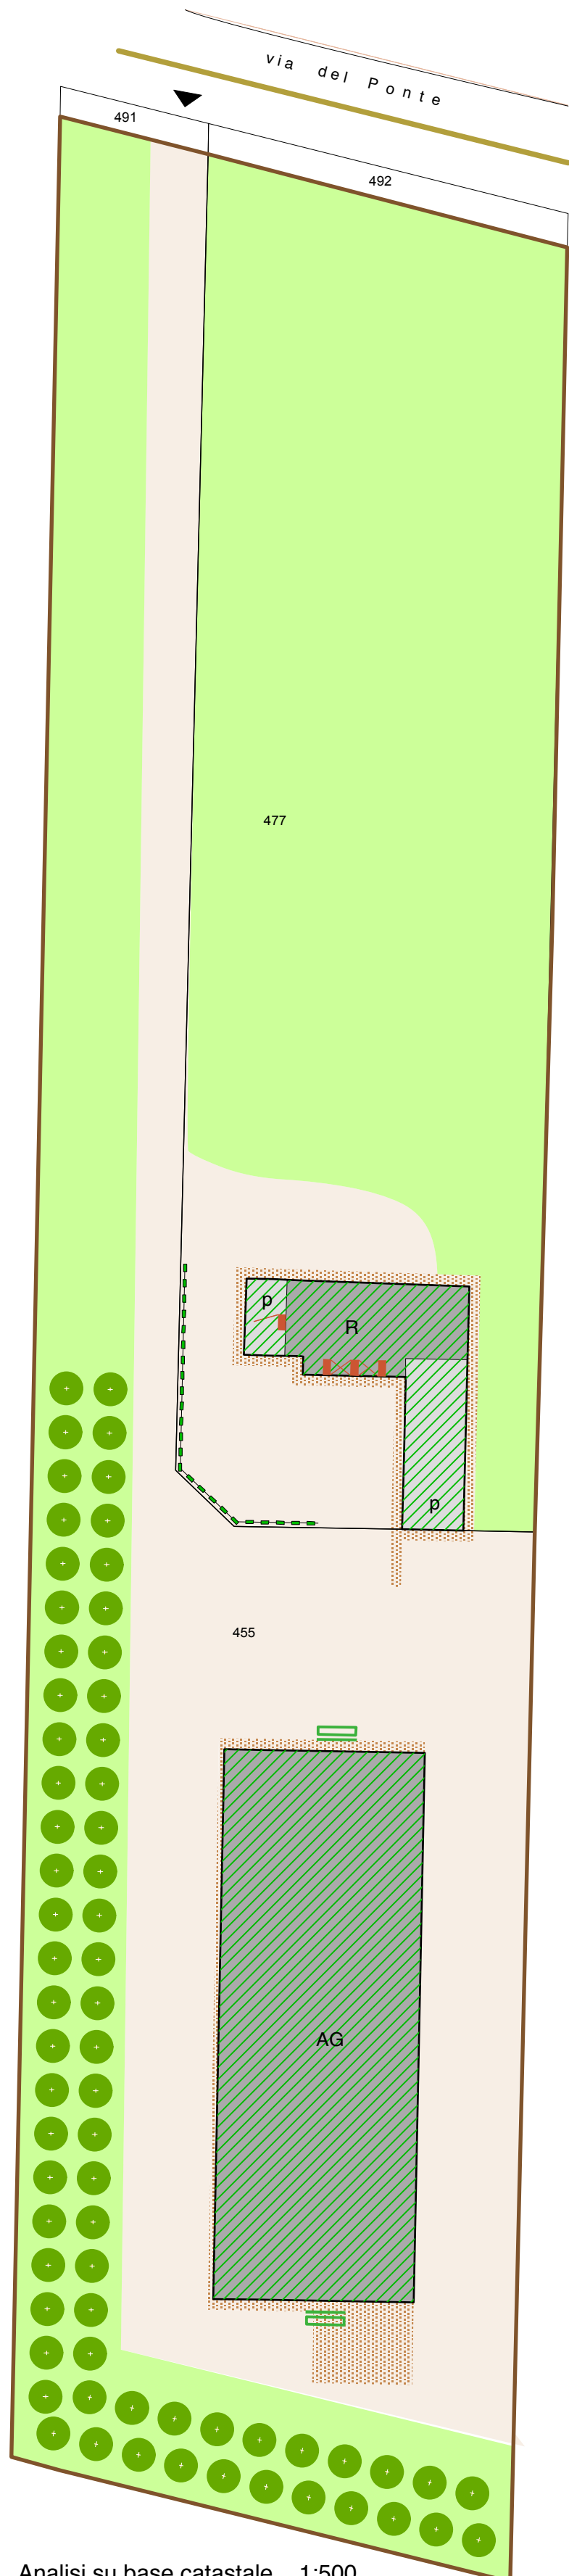

Analisi su base catastale 1:500

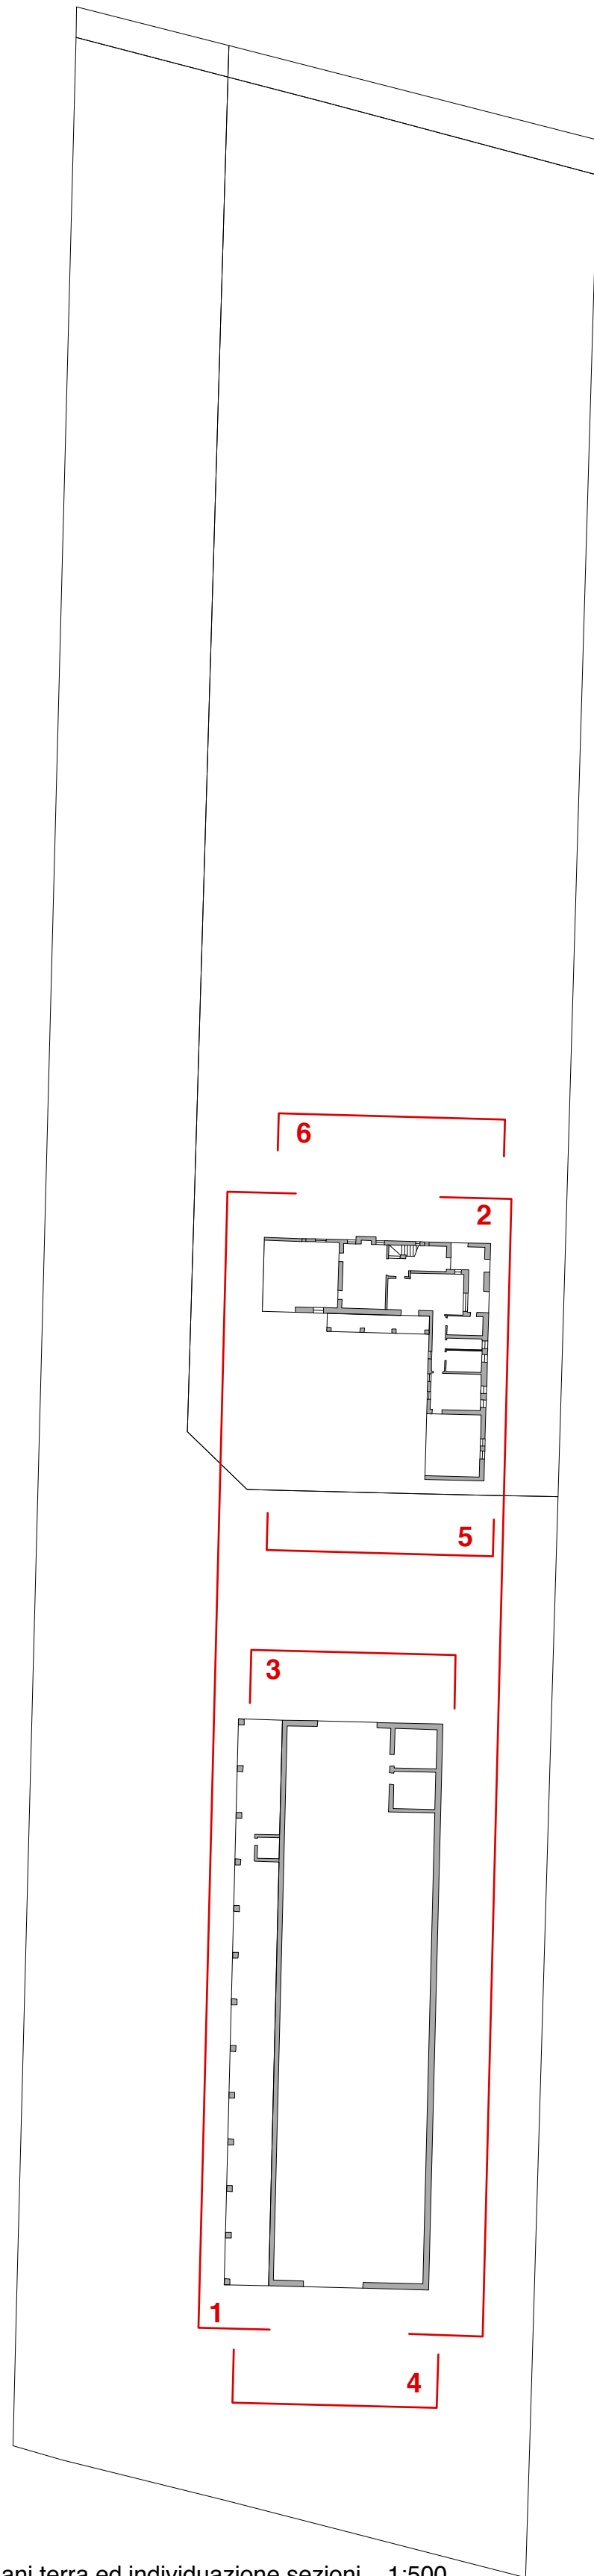


Piani terra ed individuazione sezioni 1:500




Sezione 3 1:200




Sezione 4 1:200

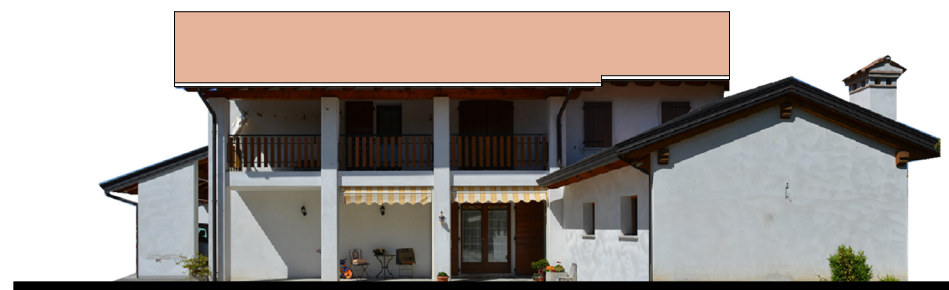

Sezione 5 1:200

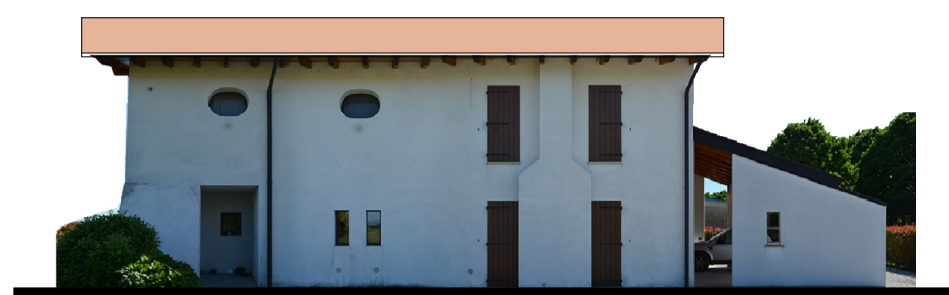

Sezione 6 1:200

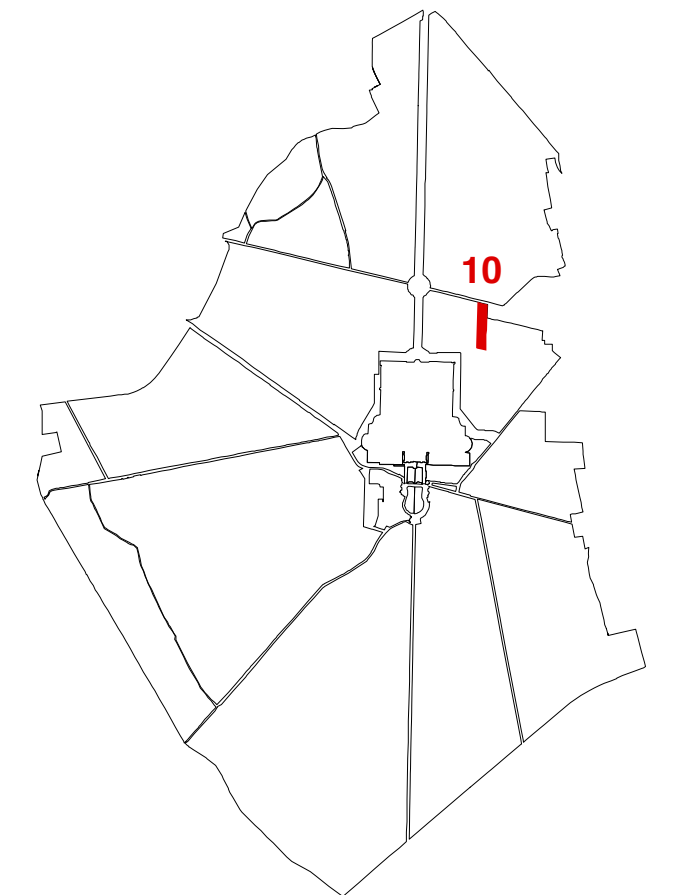

COMUNE DI CODROIPO
 Piano Attuativo Comunale
 del Centro Storico Primario di Passariano
 e del complesso monumentale di Villa Manin



Tavola numero **A.4.5**
 Analisi case sparse ed attività: ambito 10
 scala 1:500, 1:200

Studio Associato di Architettura

Anna Maria Baldo
 Anna Emilia Polano

33100 Udine, Via Mantica, 26
 Tel. e Fax. 0432 - 504378
 c.f. p.iva 01519290306
 annaeannae@virgilio.it

data:

Anna Emilia Polano

Collaborazioni
 architetto Mariasilvia Bruno
 dottor Luigi Pravisani
 dottoressa Francesca Tomai