







Ortofoto

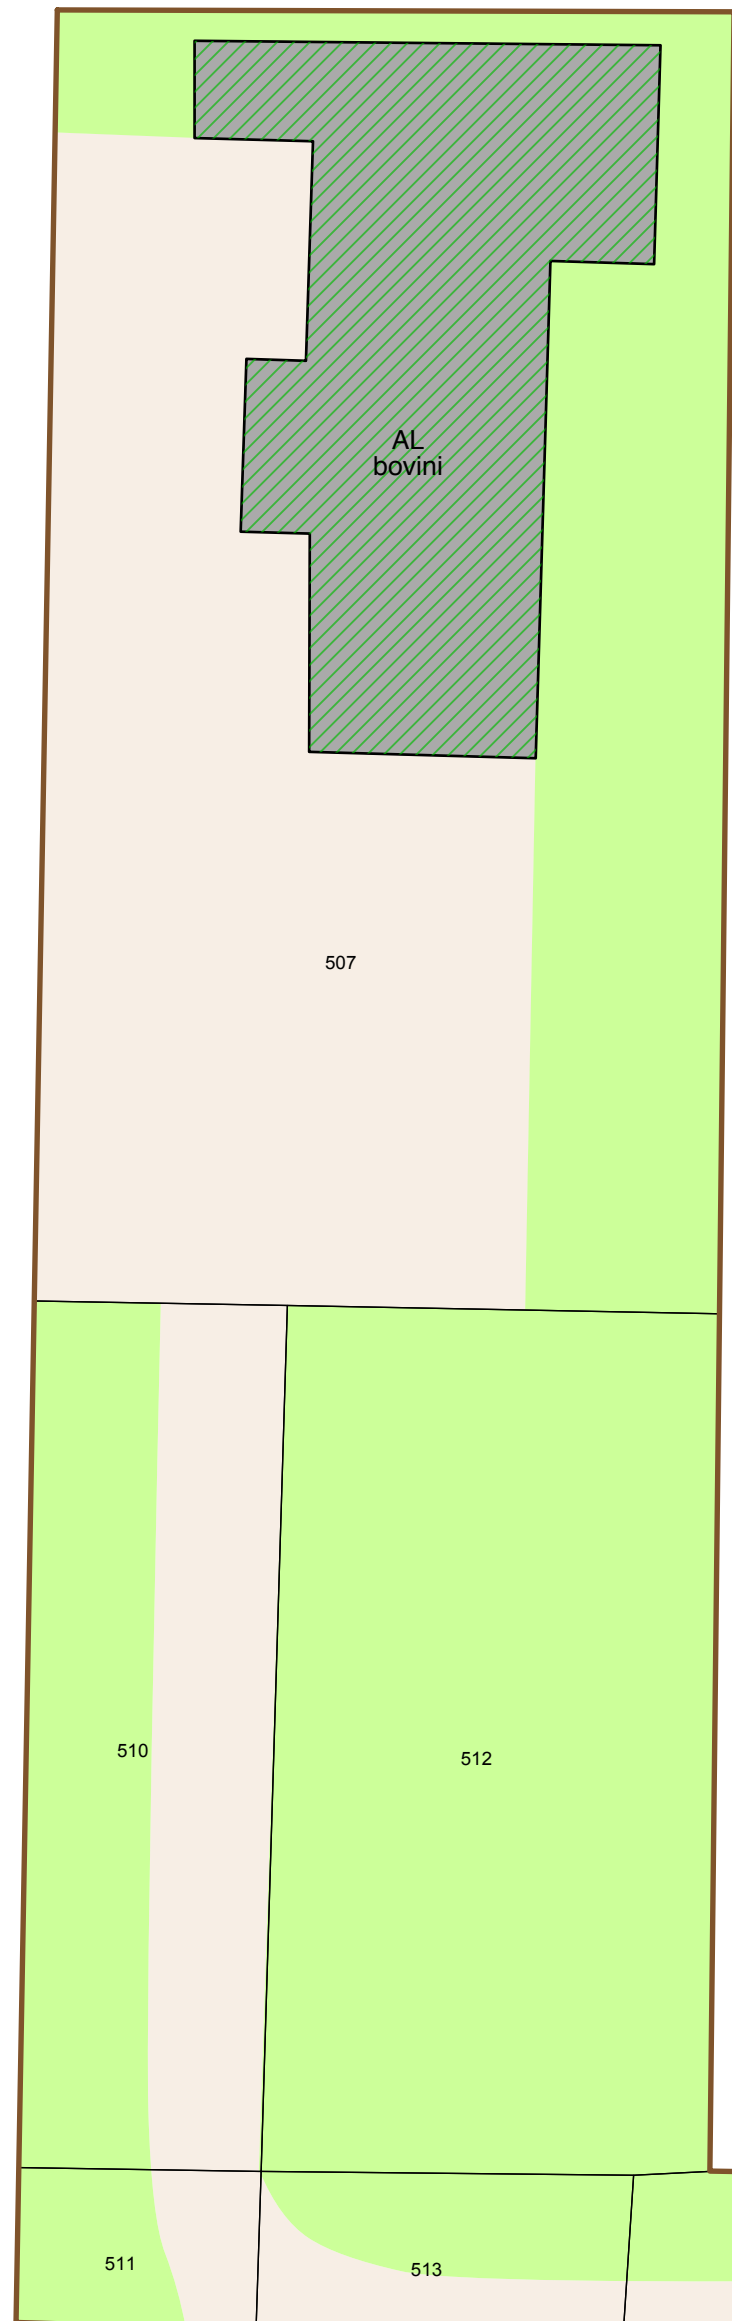

Analisi su base catastale 1:500

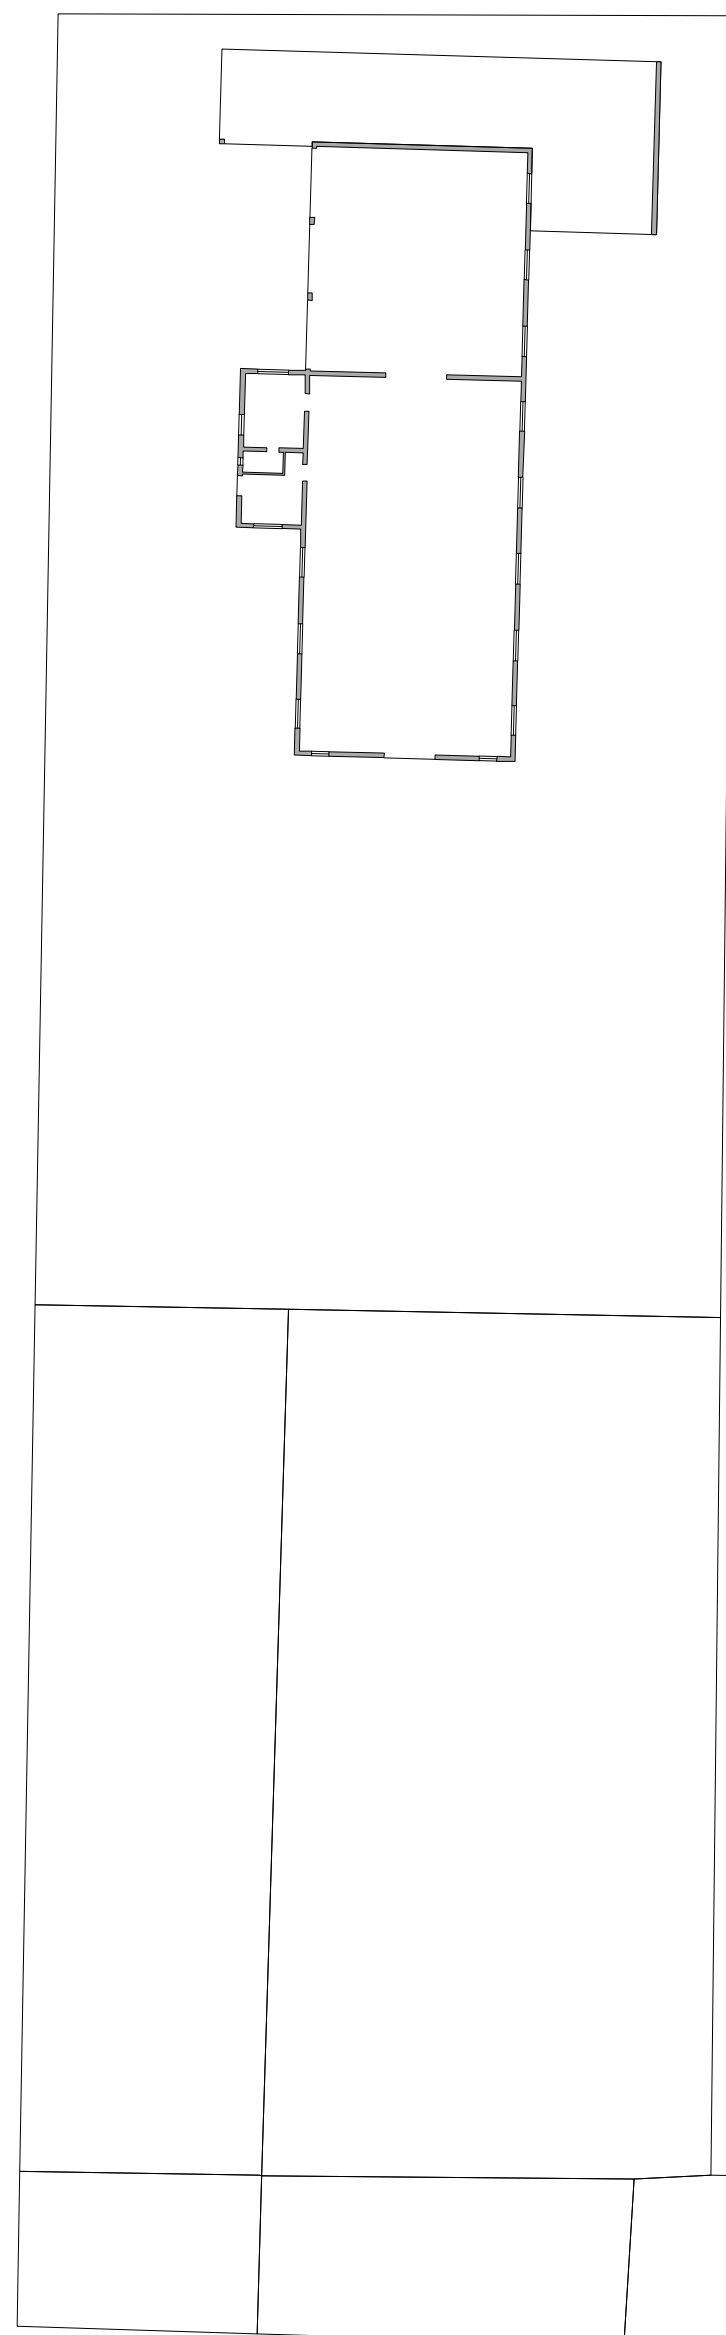

Piani terra 1:500

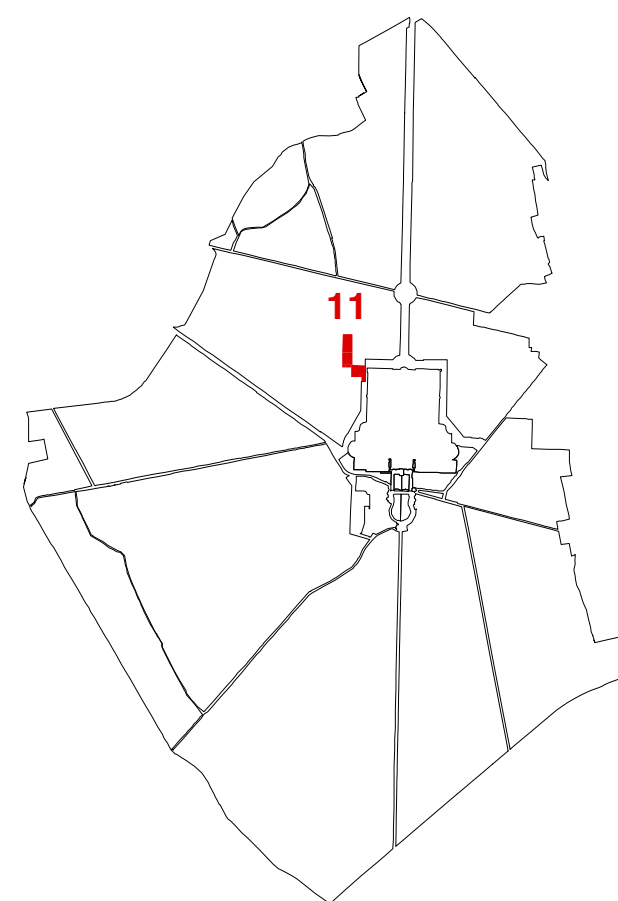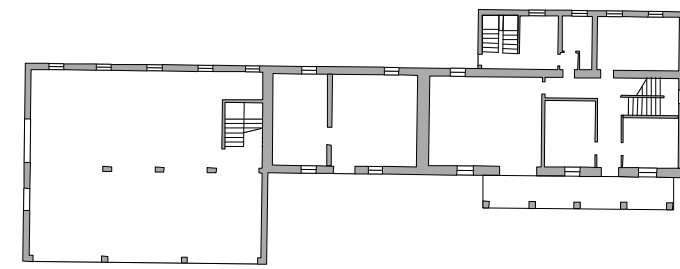

Vista da est



Vista da sud



Vista da nord - abitazione ed accesso carraio



Vista da sud - accesso carraio

COMUNE DI CODROIPO
Piano Attuativo Comunale
del Centro Storico Primario di Passariano
e del complesso monumentale di Villa Manin

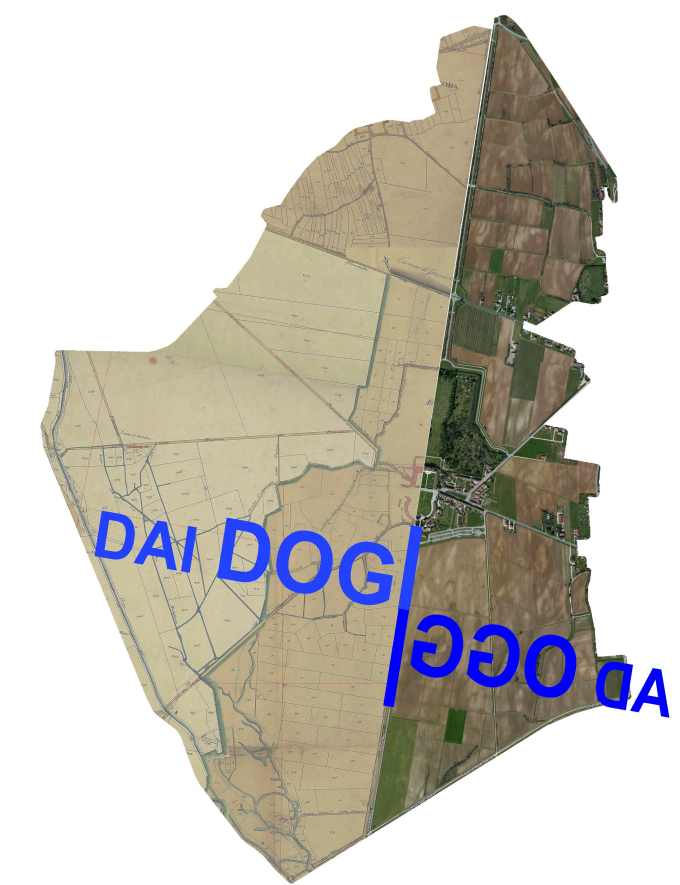


Tavola numero **A.4.6**
Analisi case sparse ed attività: ambito 11
scala 1:500, 1:200

Studio Associato di Architettura

Anna Maria Baldo
Anna Emilia Polano

33100 Udine, Via Mantica, 26
Tel. e Fax: 0432 - 504378
c.f. p.iva 01519290306
annaemanae@virgilio.it

data:

Collaborazioni
architetto Mariasilvia Bruno
dottor Luigi Fravisani
dottoressa Francesca Tomai

Anna Emilia Polano