

Vista 1




Vista 2



Vista 3

VIA CARRIERA

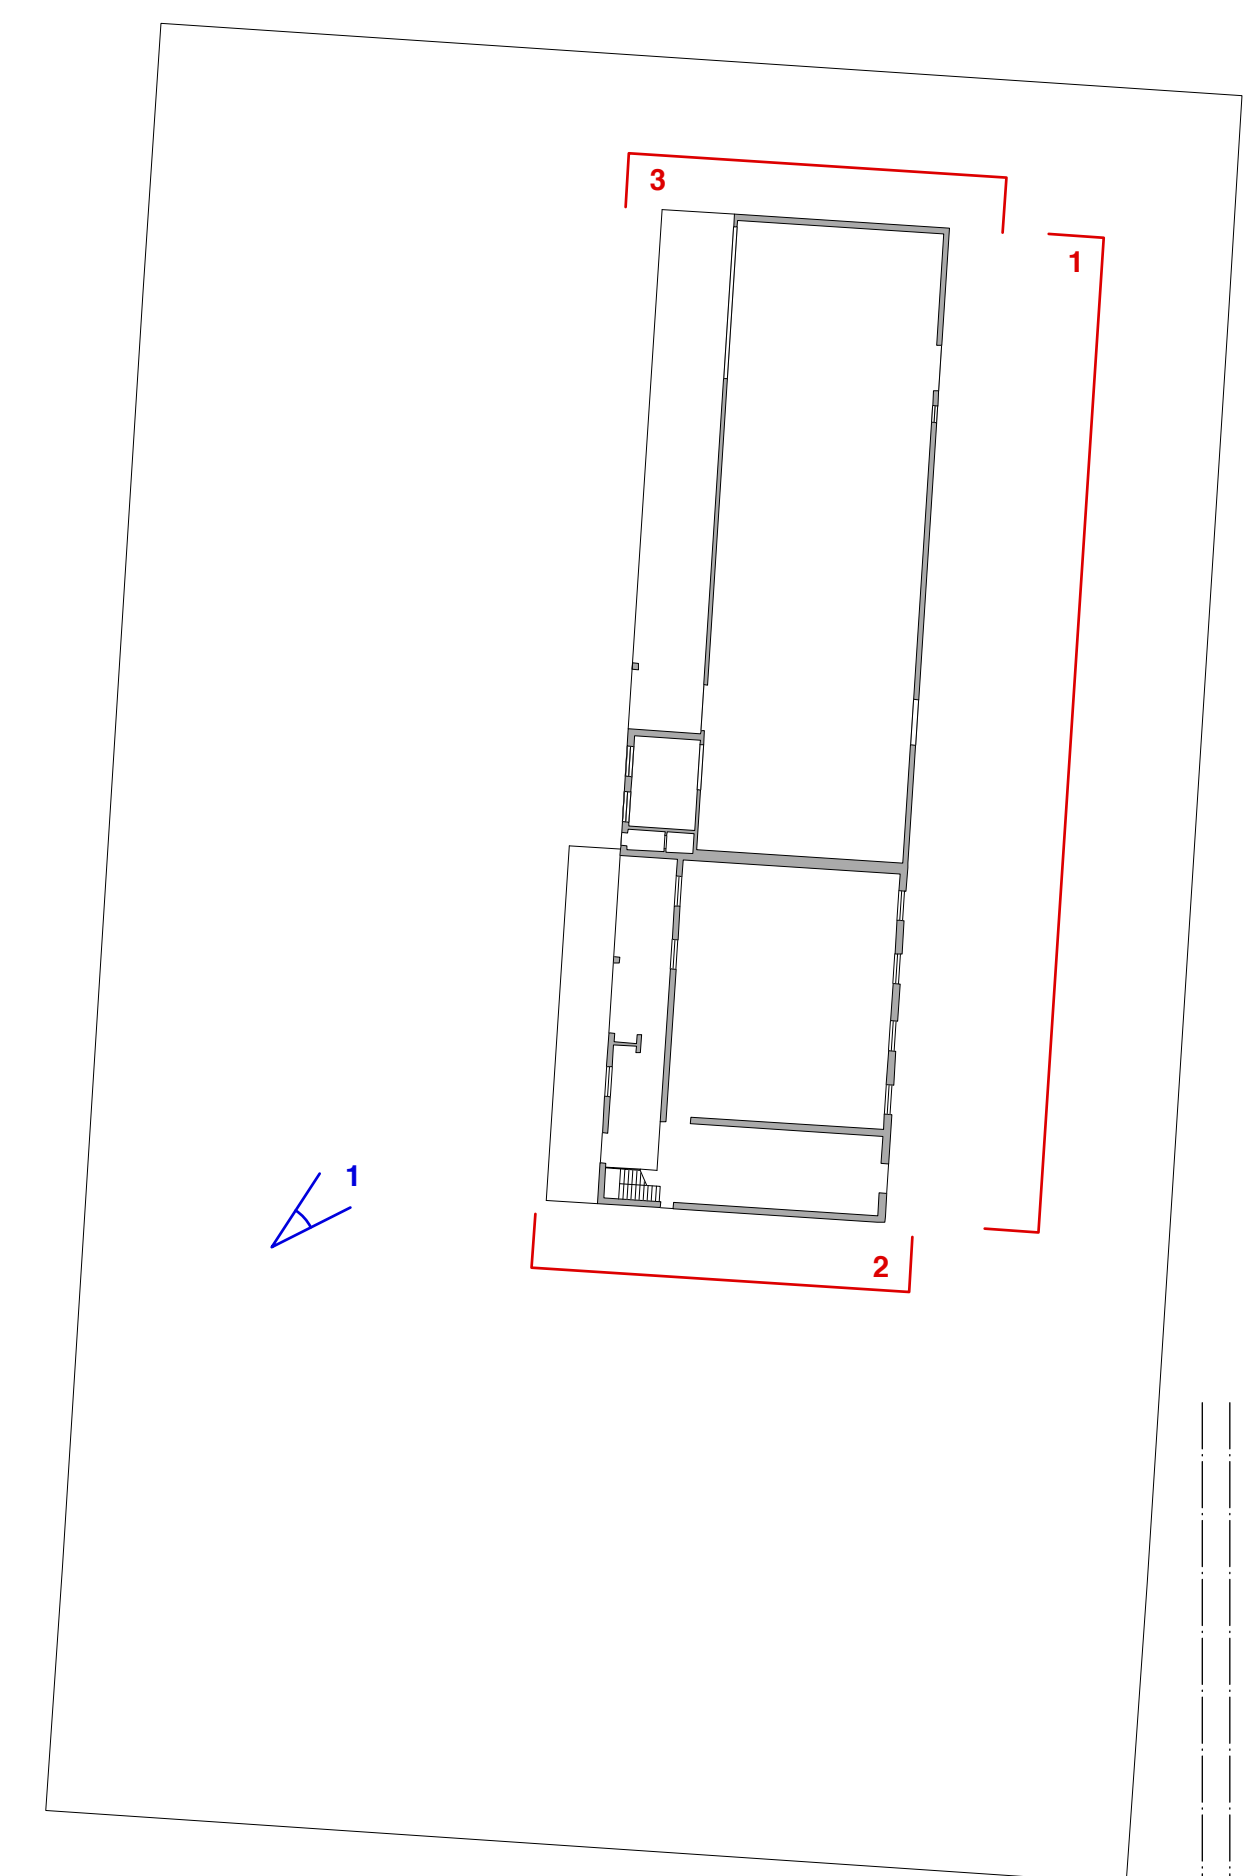

Piani terra e individuazione sezioni 1:500




Sezione 1 1:200



Sezione 2 1:200



Sezione 4 1:200

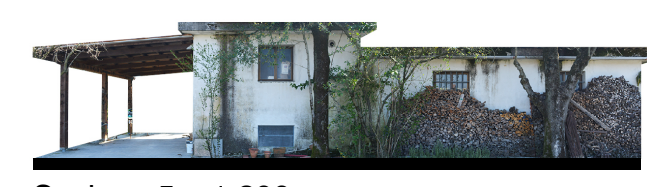



Sezione 5 1:200



Sezione 3 1:200



Sezione 6 1:200

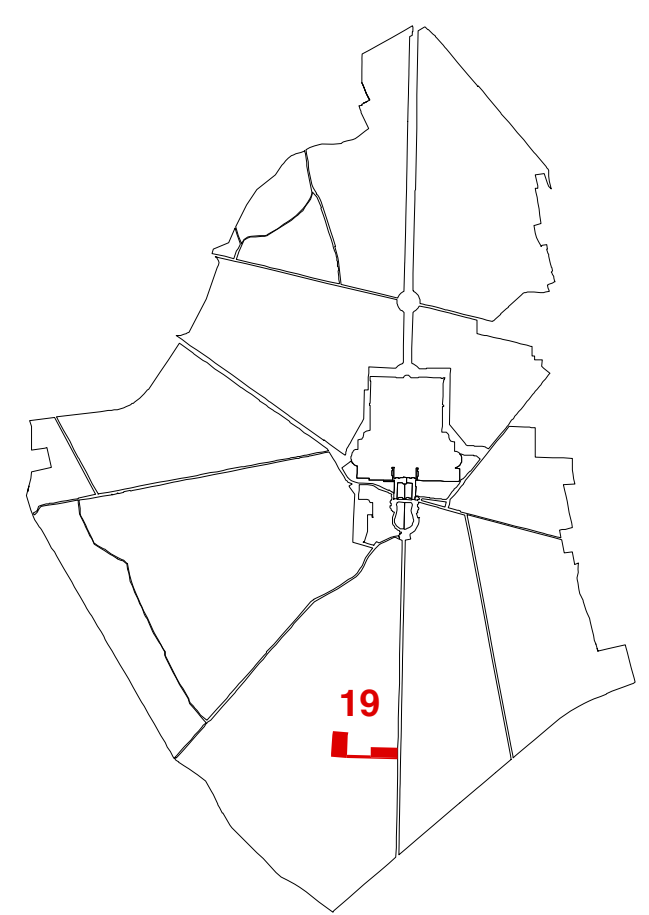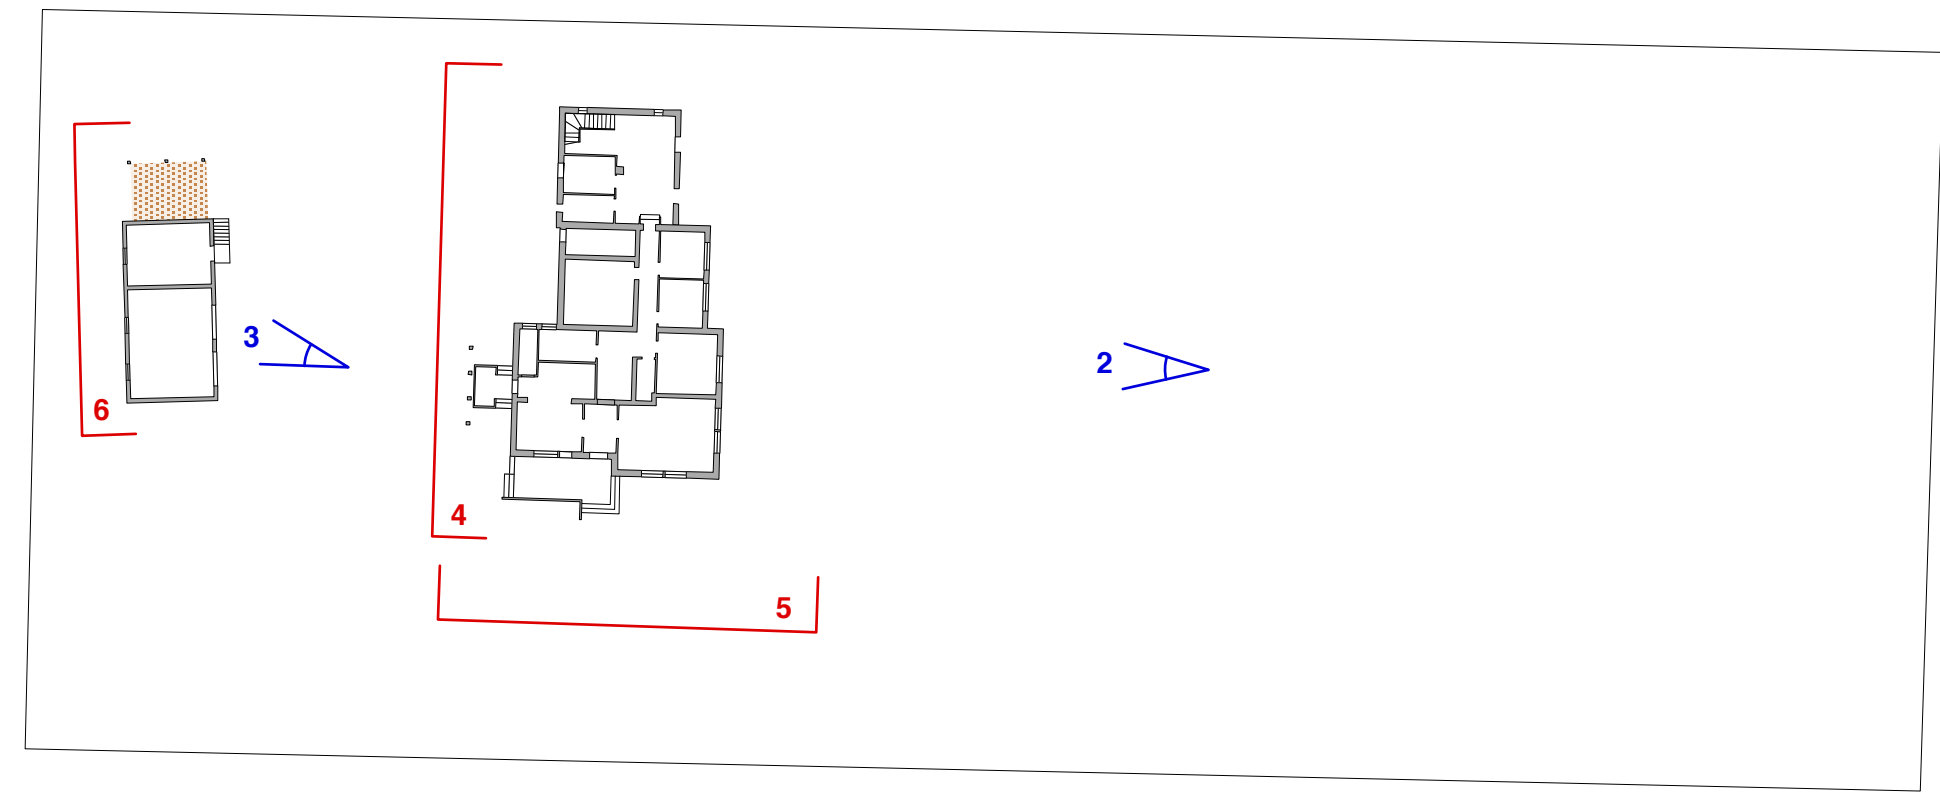

COMUNE DI CODROIPO
Piano Attuativo Comunale
del Centro Storico Primario di Passariano
e del complesso monumentale di Villa Manin

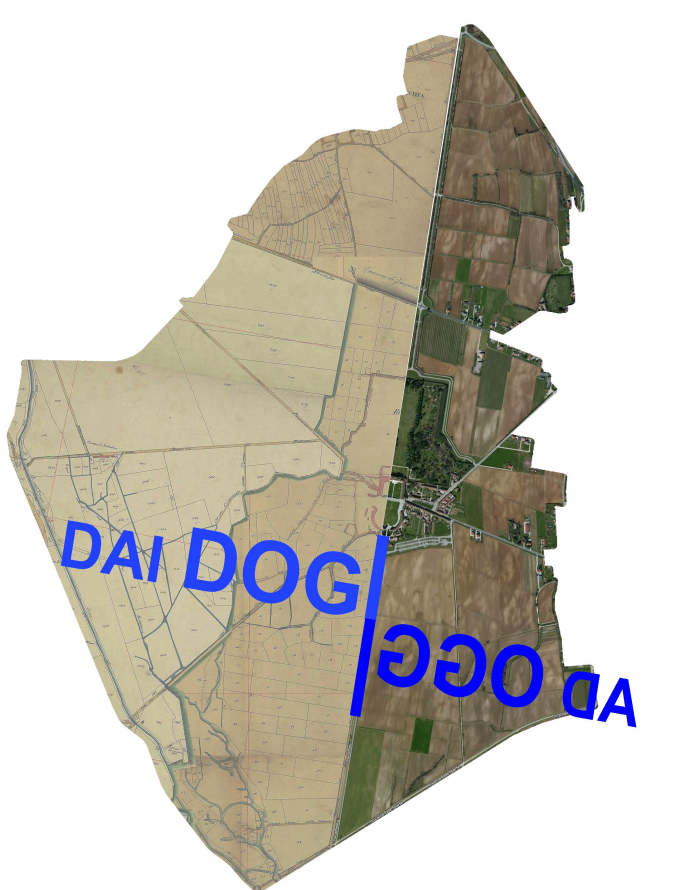


Tavola numero **A.4.12**
Analisi case sparse ed attività: ambito 19
scala 1:500, 1:200

Studio Associato di Architettura
Anna Maria Baldo
Anna Emilia Polano
33100 Udine, Via Mantica, 26
Tel. e Fax. 0432 - 504378
C.F. p.iva 01519290306
annaemae@virgilio.it

data:

Collaborazioni
architetto Marisa Silvia Bruno
dottor Luigi Pravisani
dottoressa Francesca Tomai

Anna Emilia Polano