




Analisi su base catastale 1:500




Sezione 1 1:200 Sezione 2 1:200 Sezione 3 1:200

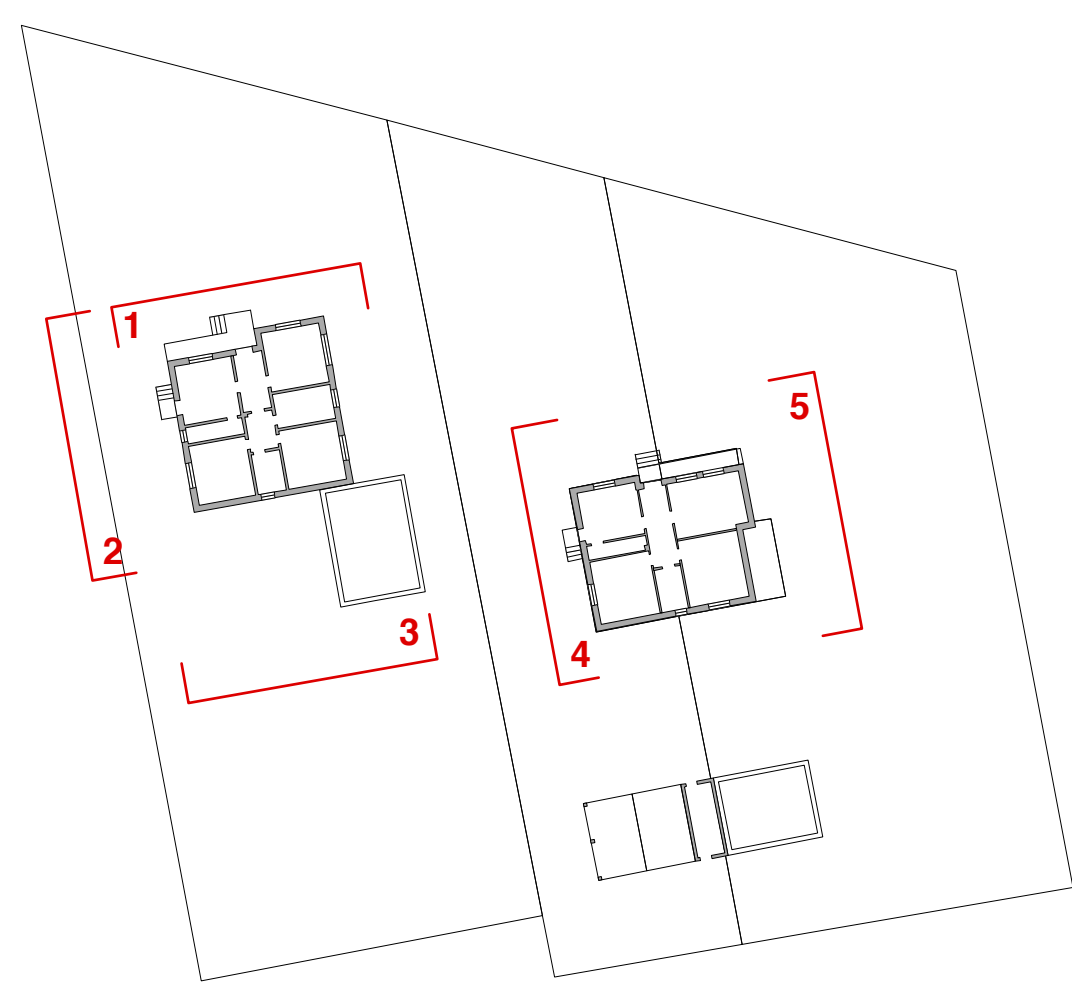


Piani terra ed individuazione sezioni 1:500




Sezione 4 1:200 Sezione 5 1:200

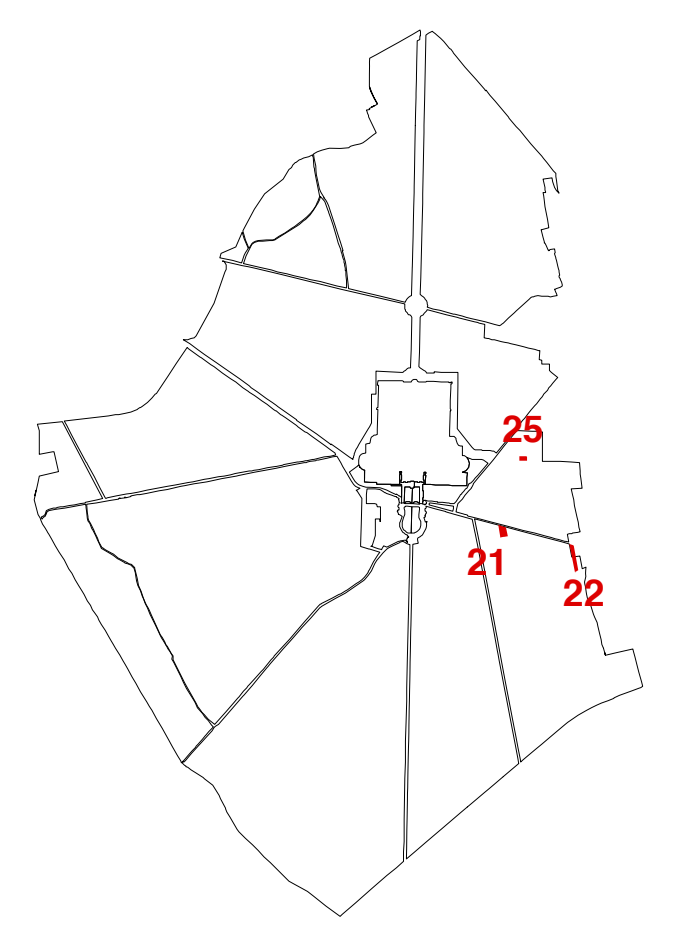

Sezione 1 1:200 Sezione 2 1:200 Sezione 3 1:200 Sezione 4 1:200

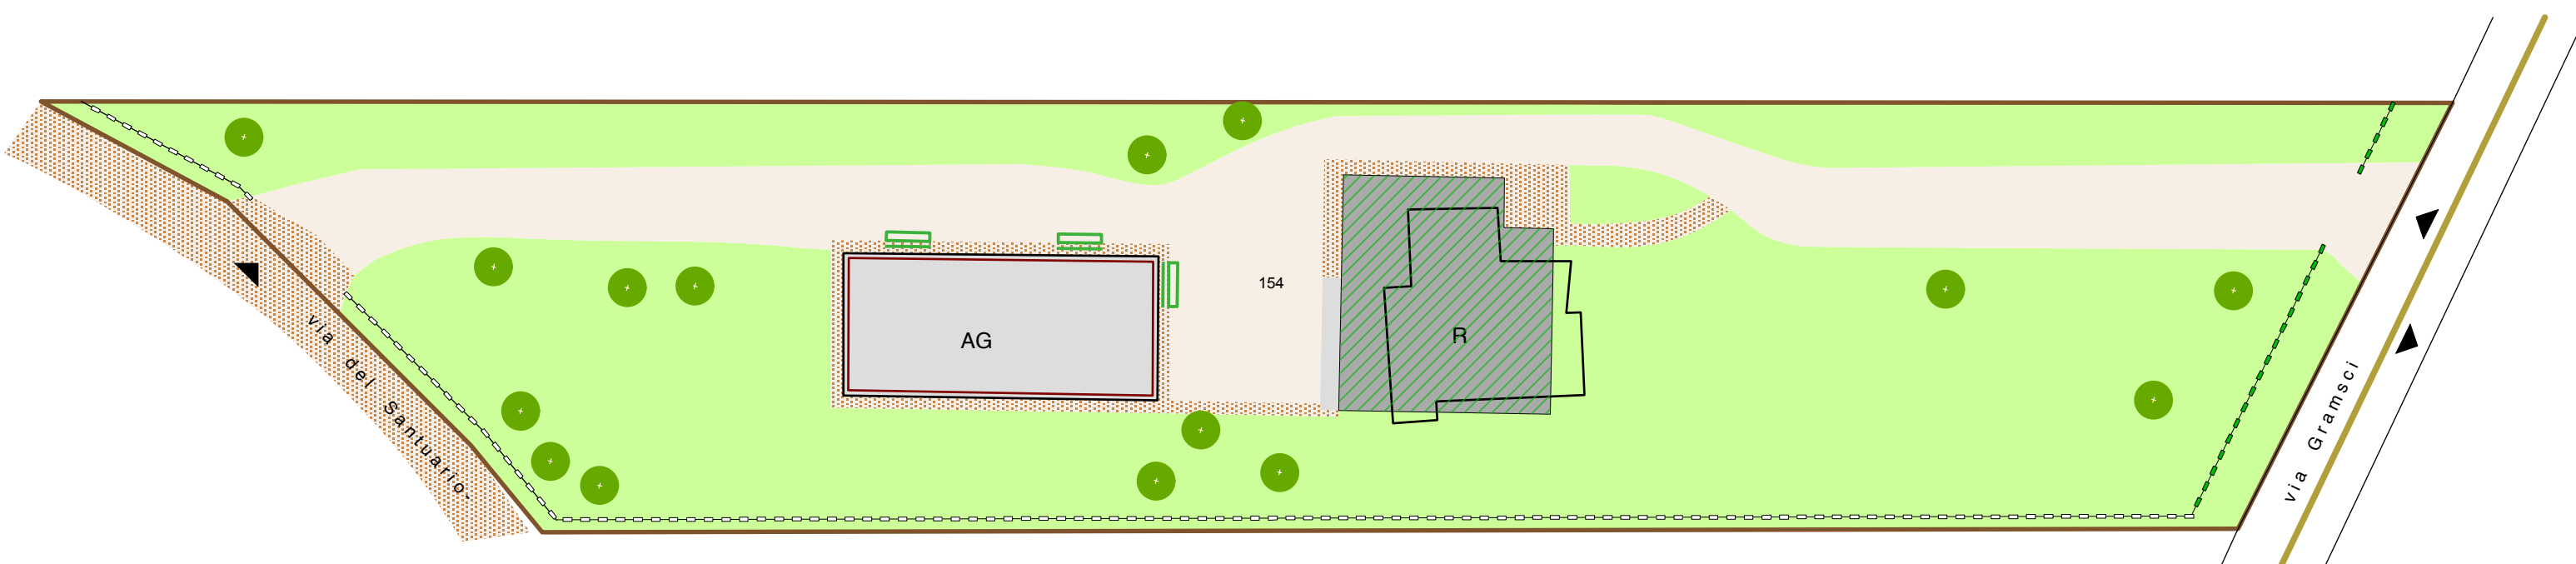


Analisi su base catastale 1:500

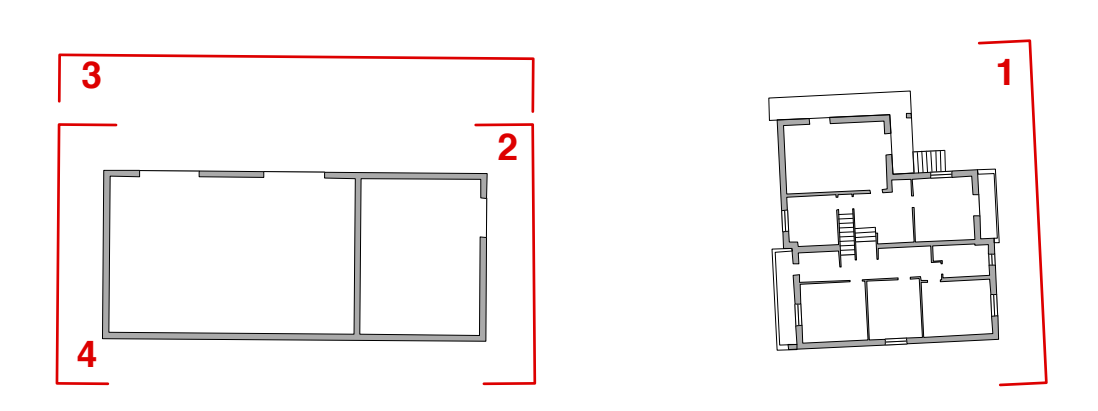


Piani terra ed individuazione sezioni 1:500



Sezione 1 1:200 Sezione 2 1:200 Sezione 3 1:200 Sezione 4 1:200

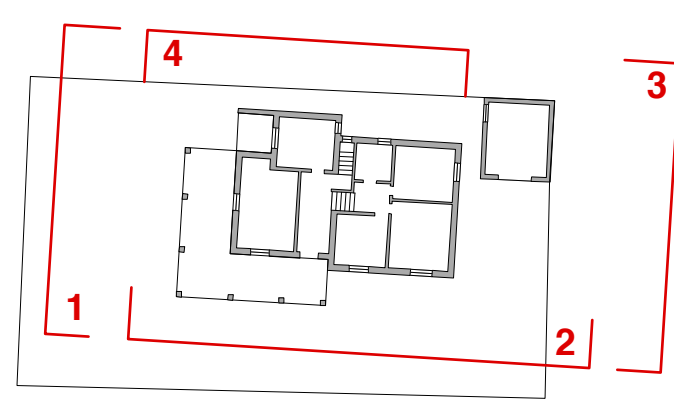

Piani terra ed individuazione sezioni 1:500

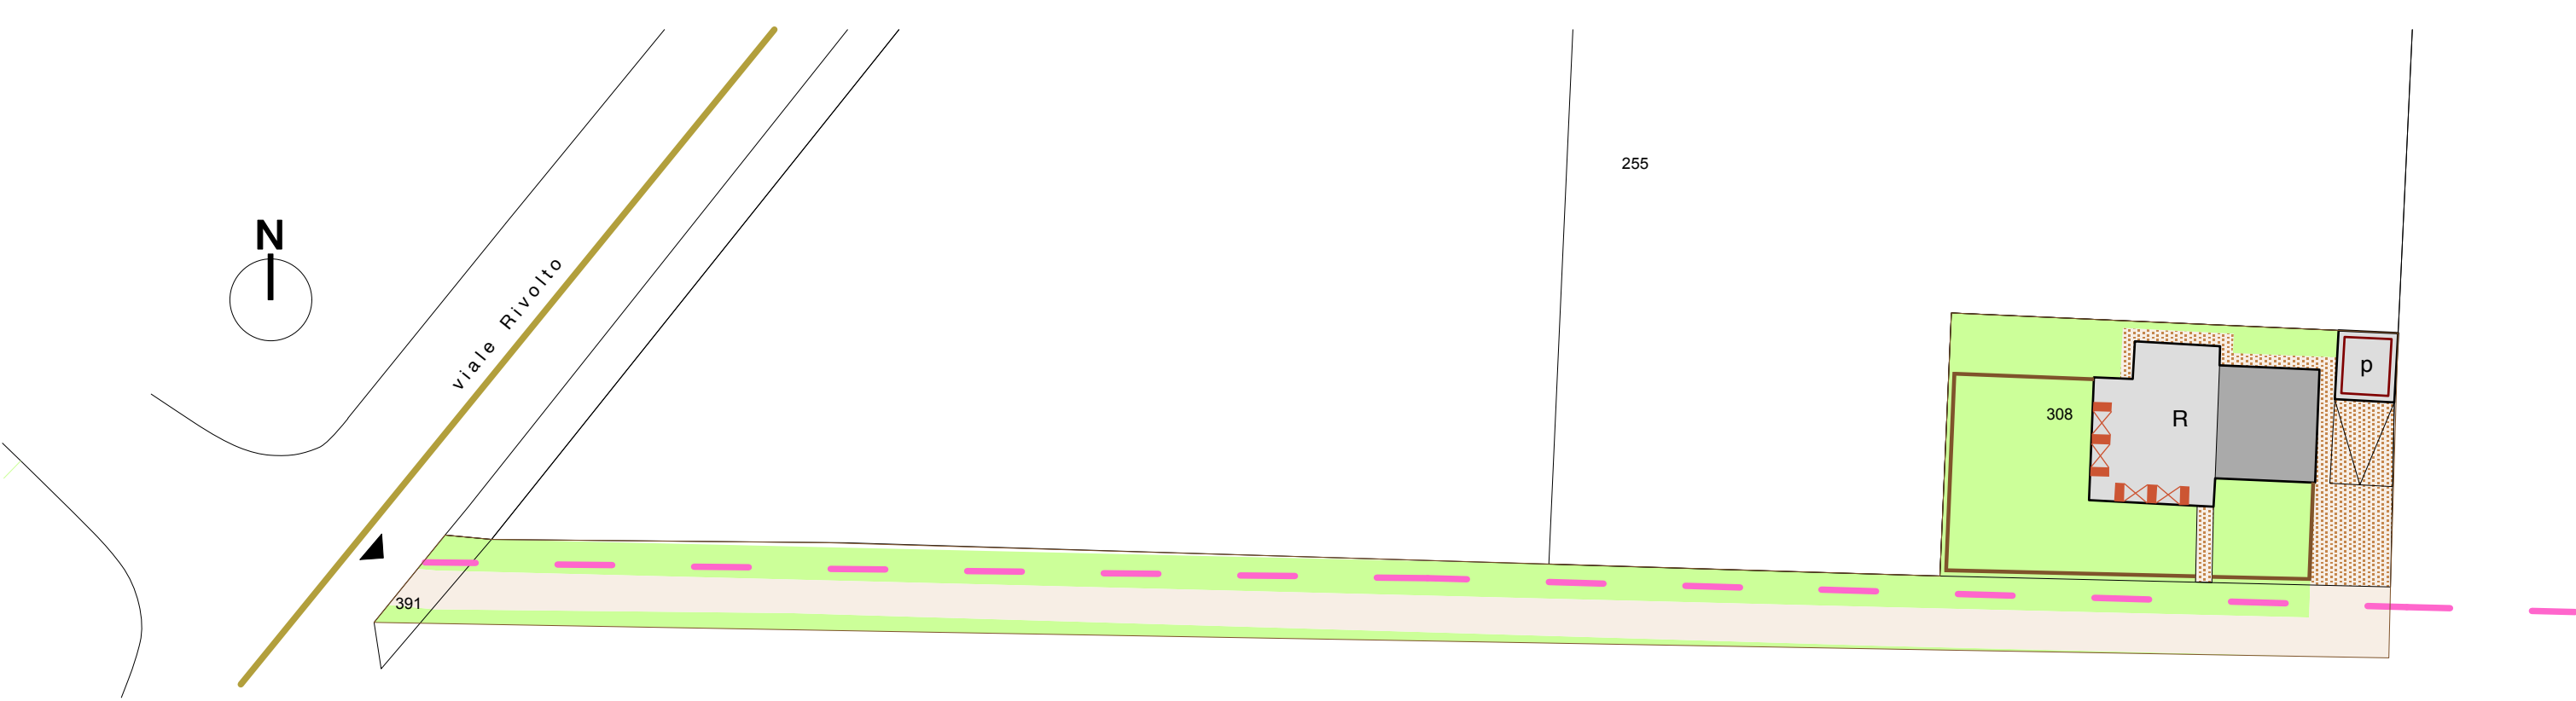

Analisi su base catastale 1:500

COMUNE DI CODROIPO
 Piano Attuativo Comunale
 del Centro Storico Primario di Passariano
 e del complesso monumentale di Villa Manin

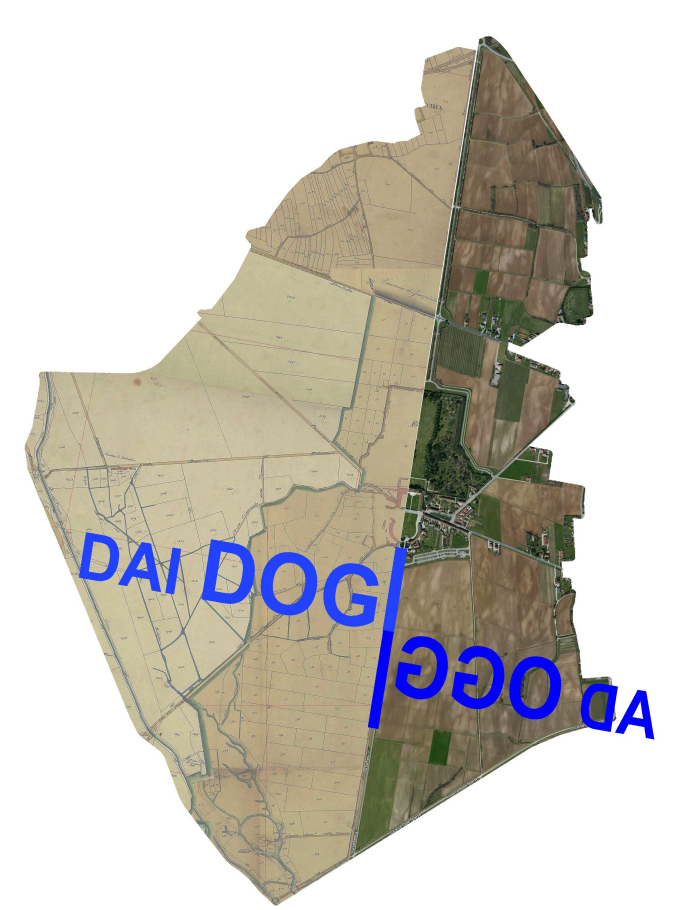


Tavola numero **A.4.14**
 Analisi case sparse ed attività: ambiti 21 - 22 - 25
 scala 1:500, 1:200

Studio Associato di Architettura
 Anna Maria Baldo
 Anna Emilia Polano
 33100 Udine, Via Mantica, 26
 Tel. e Fax. 0432 - 504378
 c.f. p.iva 01519290306
 annaeanae@virgilio.it