

COMUNE DI CODROIPO  
Piano Attuativo Comunale  
del Centro Storico Primario di Passariano  
e del complesso monumentale di Villa Manin

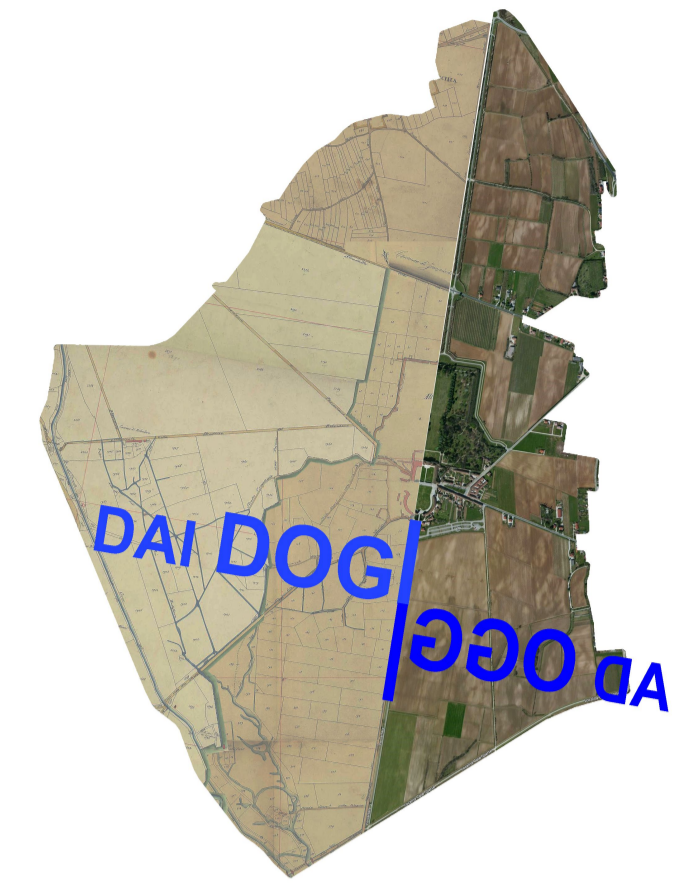


Tavola numero A.6  
Assetto proprietario  
scala 1:5000

Studio Associato di Architettura  
Anna Maria Baldo  
Anna Emilia Polano  
33100 Udine, Via Mantica, 26  
Tel. e Fax. 0432 - 504378  
C.F. p.iva 01519290306  
annaemae@virgilio.it

data:

Collaborazioni  
architetto Marinella Bruno  
dottoir Luigi Pravisani  
dottoressa Francesca Tomai

Anna Emilia Polano

Legenda

- perimetro PAC
- particelle catastali
- proprietà del Comune di Codroipo
- proprietà della Regione Autonoma Friuli Venezia Giulia

Schema di unione dei fogli catastali

