




Sezione 1 1:200

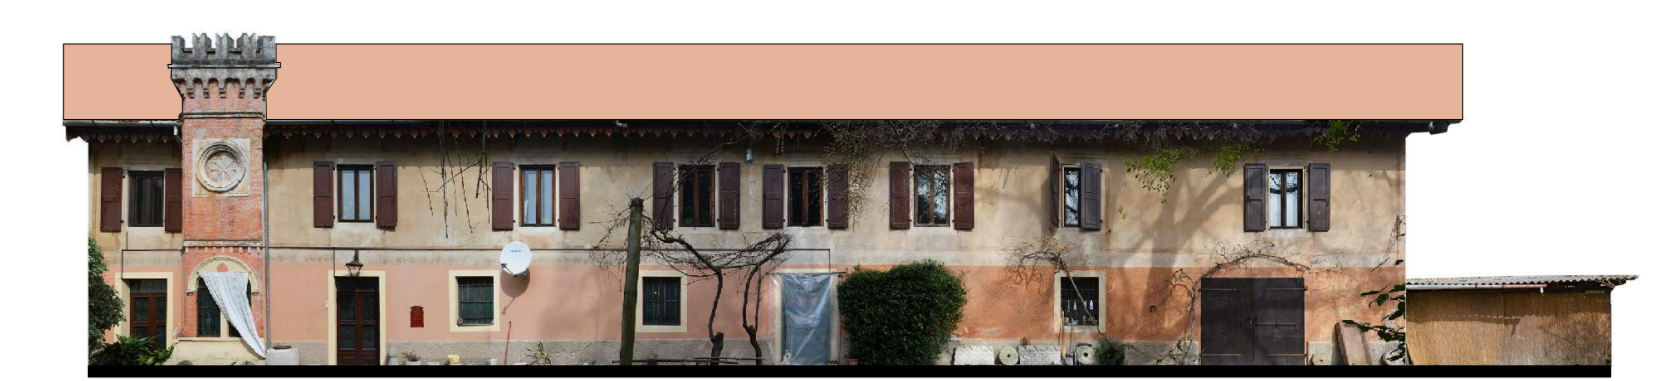


Sezione 3 1:200

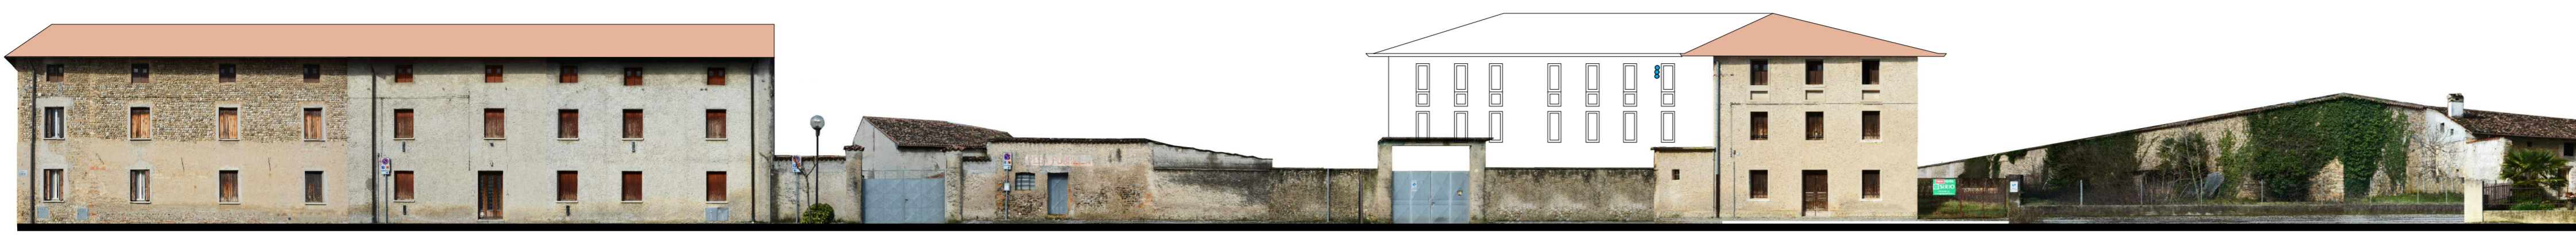

Sezione 2 1:200

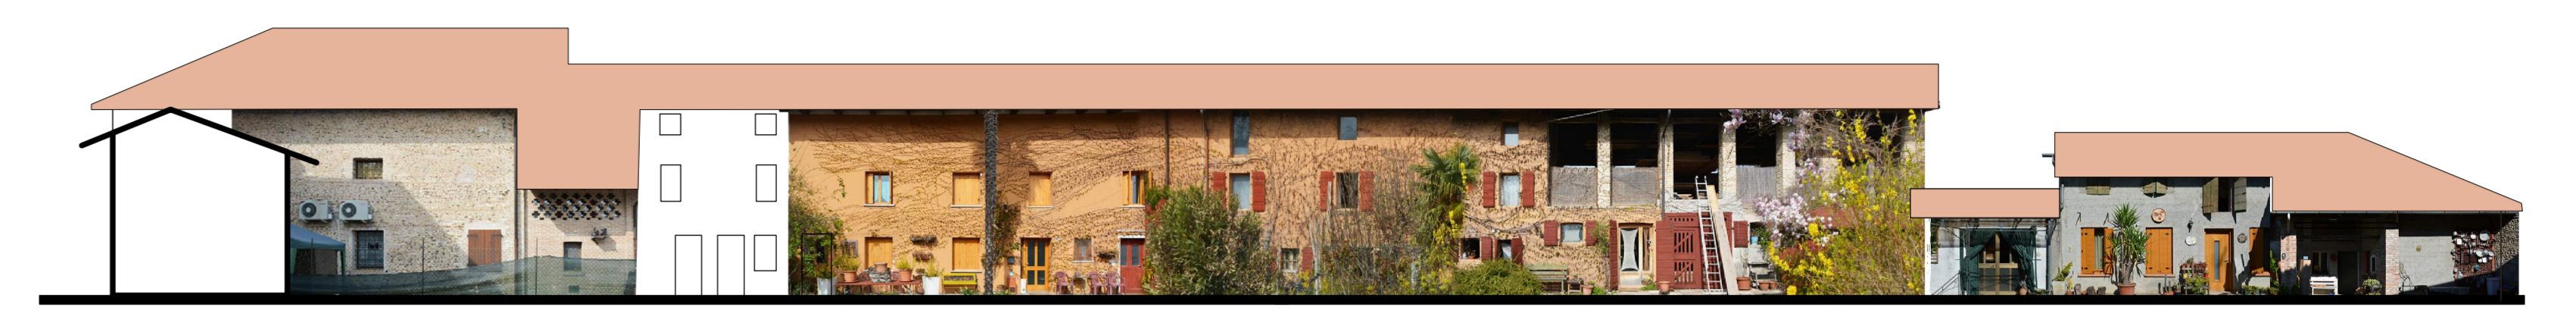


Sezione 5 1:200

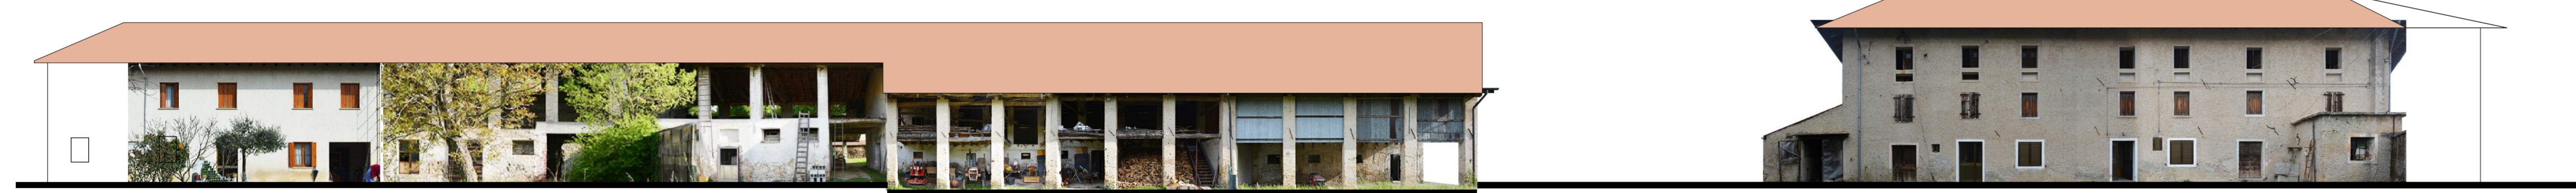


Sezione 6 1:200




Sezione 4 1:200

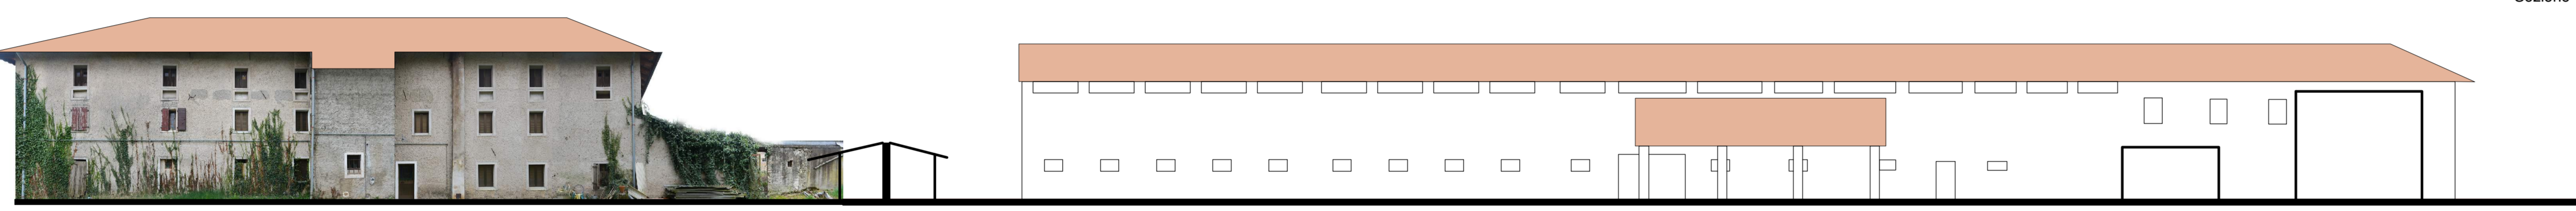

Sezione 7 1:200

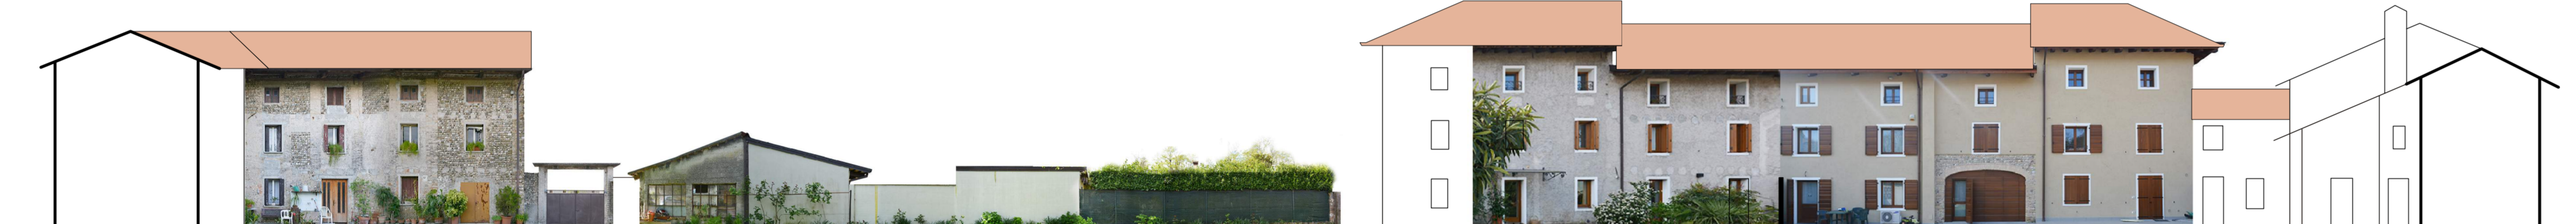

Sezione 8 1:200

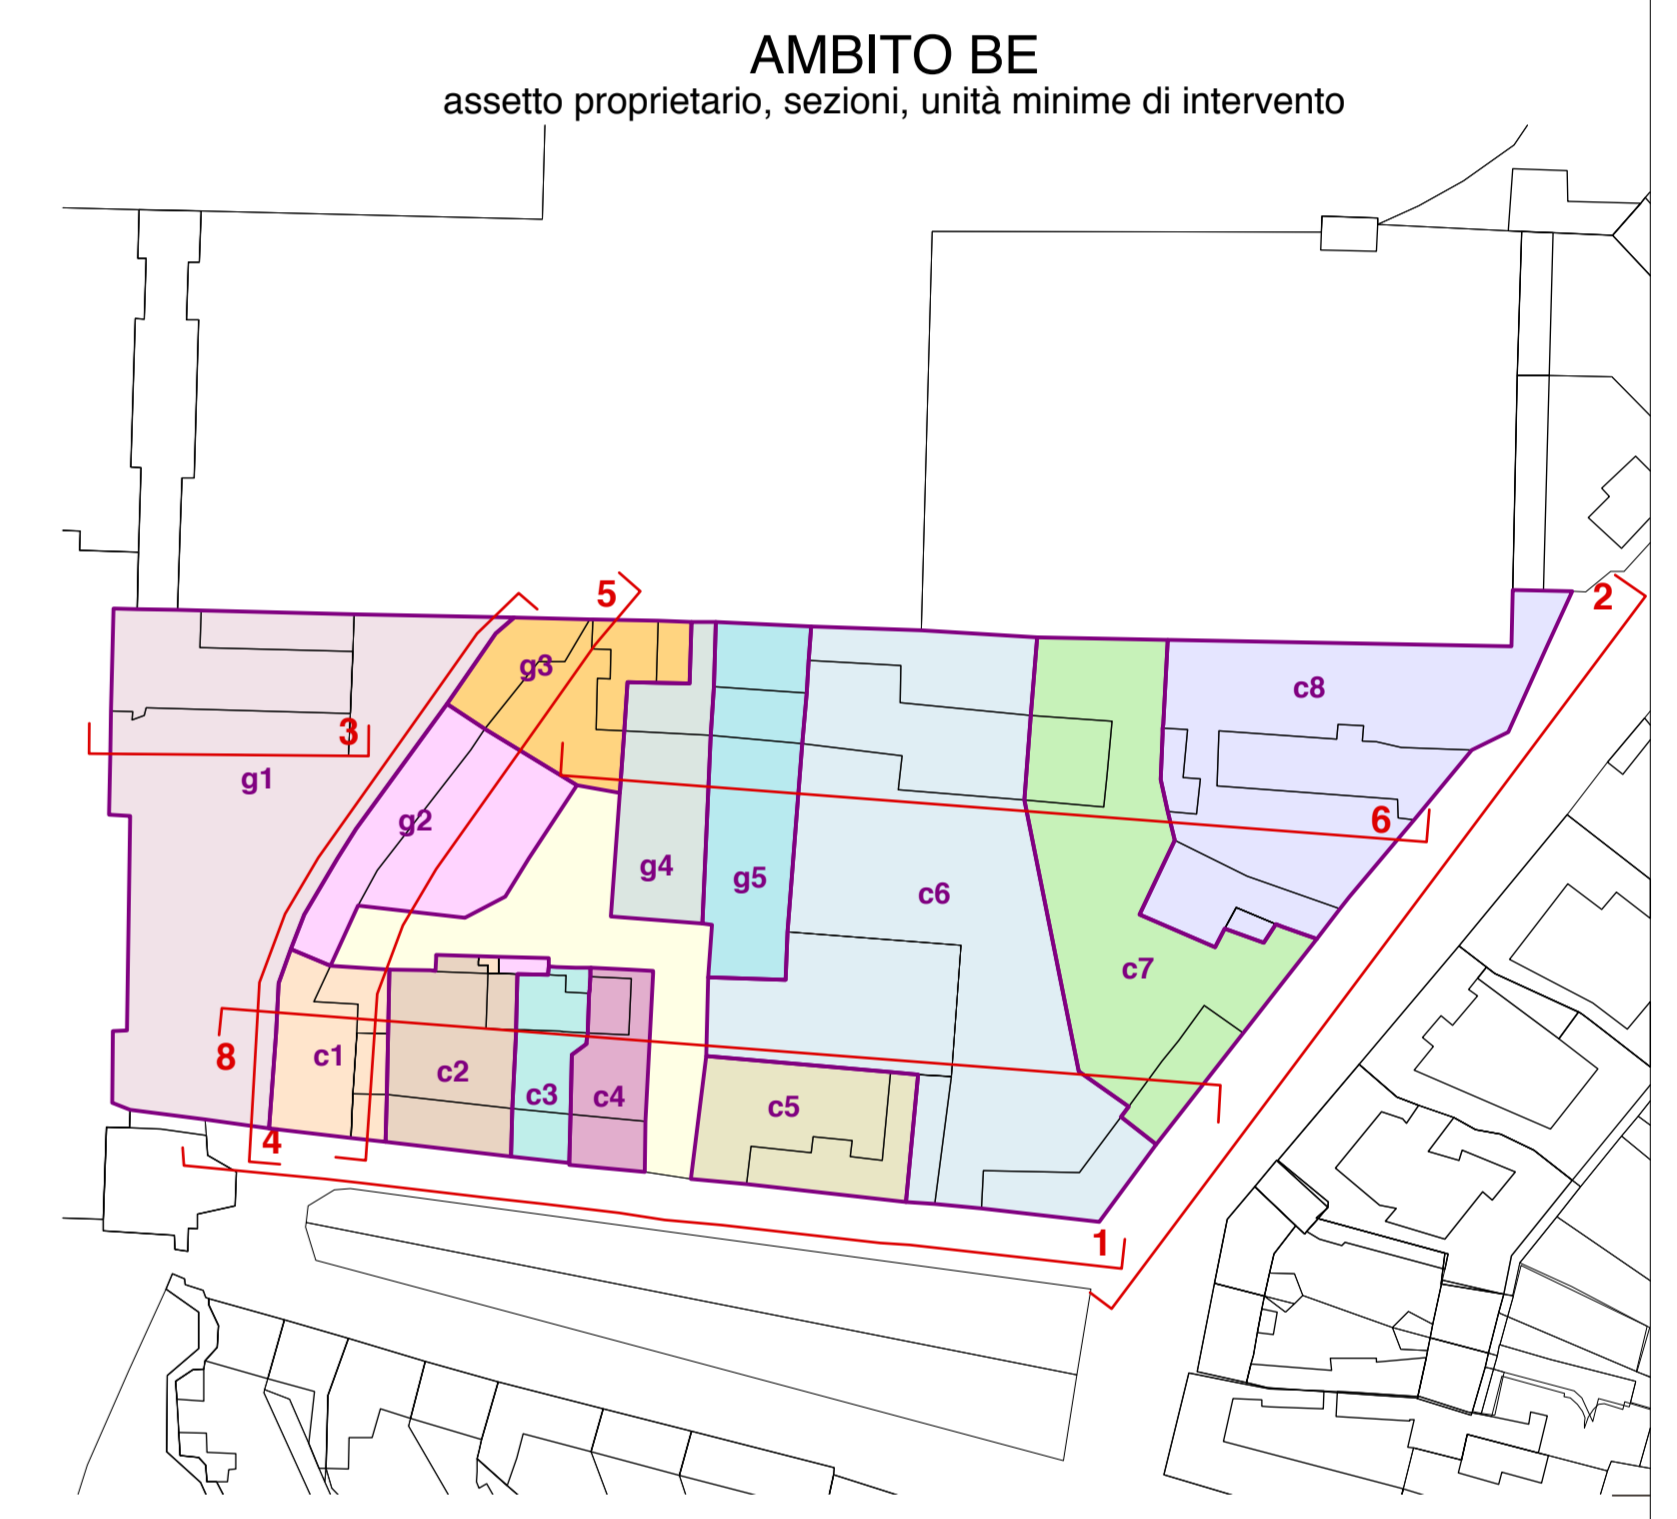

Analisi su base catastale 1:500



Pianta piani terra 1:500

COMUNE DI CODROIPO
Piano Attuativo Comunale
del Centro Storico Primario di Passariano
e del complesso monumentale di Villa Manin



Tavola numero A.3.5
Analisi borgo: comparto B Est (BE)
scala 1:500, 1:200

Studio Associato di Architettura
Anna Maria Baldo
Anna Emilia Polano
33100 Udine, Via Manica, 26
Tel. e Fax: 0432 - 594378
C.F. p.iva 01519290306
annaemilia@virgilio.it

data:

Collaborazioni
architetto Mariavita Bruno
dottor Luigi Pravetto
dottorssa Francesca Tomai

Anna Emilia Polano