
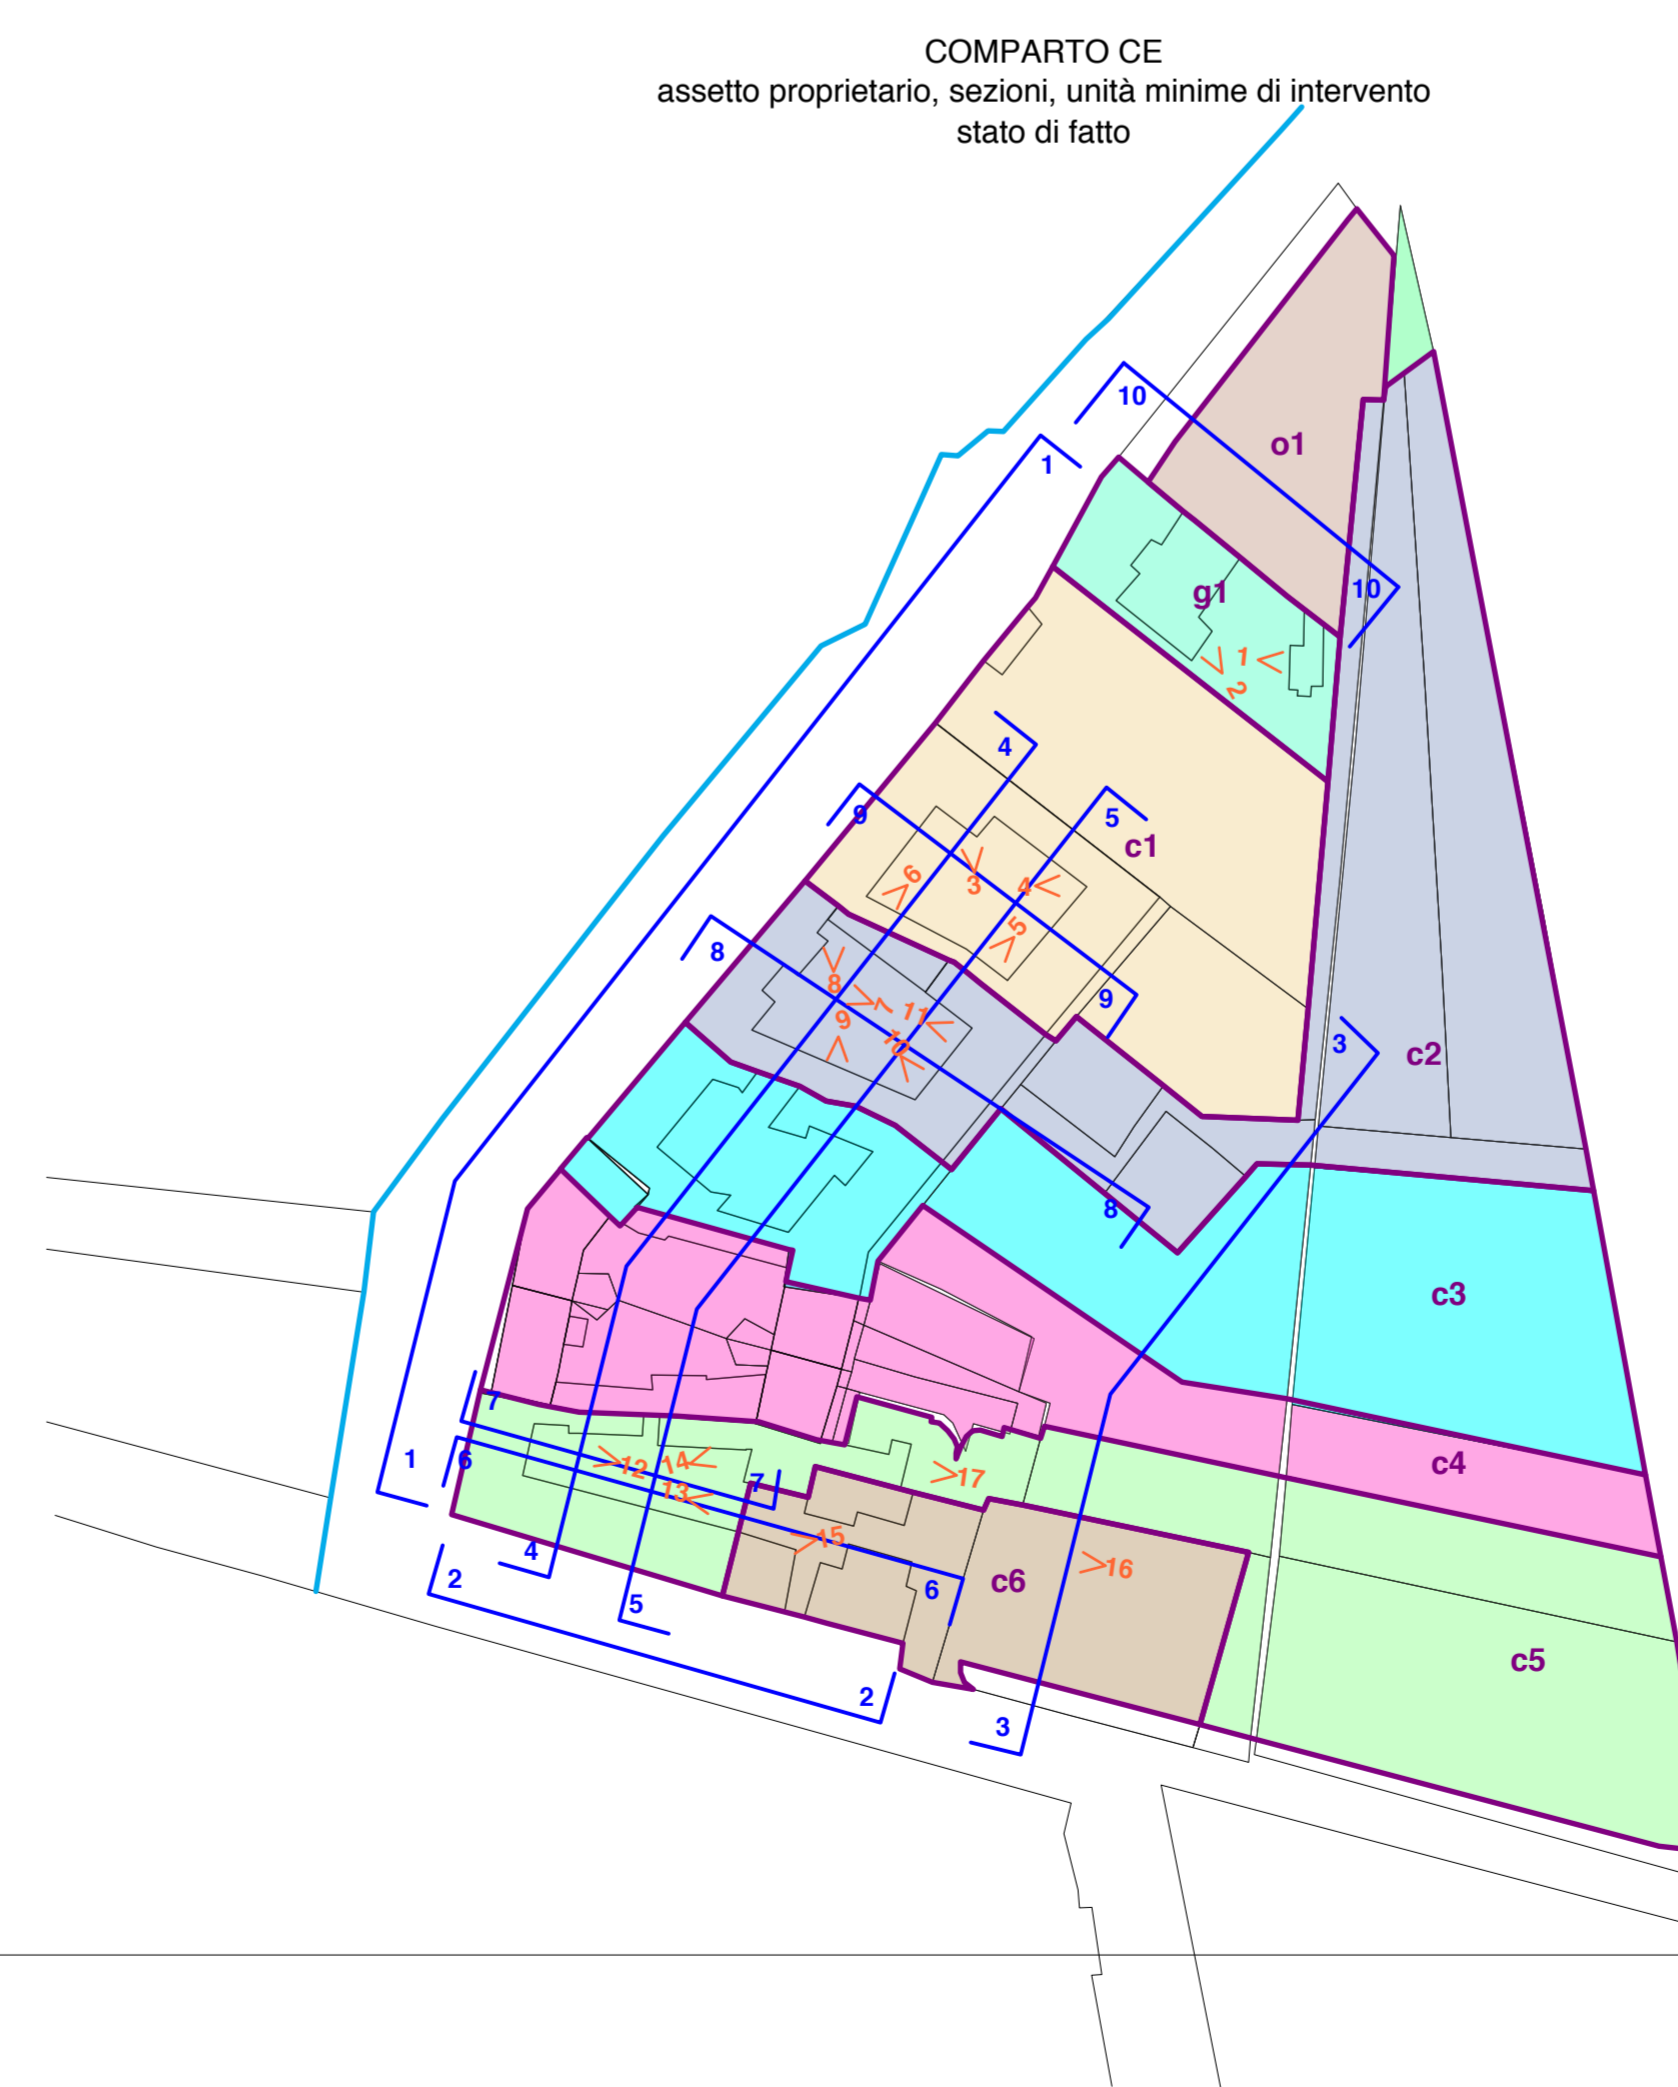
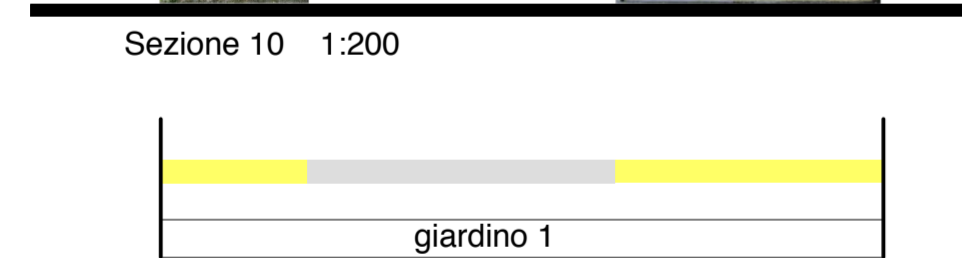


**Legenda - prospetti stato di fatto**

	b1	classificazione facciate		copertura a capanna
	b1.1	di tipologia storica locale		copertura a padiglione
		• elementi puntuali di valore		copertura piana
		• elementi puntuali di degrado		percezione del costruito
	b1.2	di tipologia storica locale con trasformazioni e alterazioni di immobili tipologicamente e/o morfologicamente difformi		fronte strada pubblica
	b2	di edifici di elevata valenza storica e ambientale		corte interna / retro
	b3	di edifici agricoli		materiali - senza restituzione fotografica
				superfici intonacate
				paramento in sasso a vista

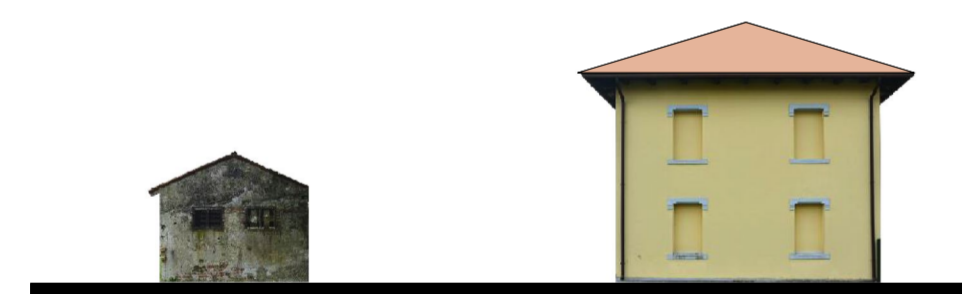

COMUNE DI CODROIPO  
Piano Attuativo Comunale  
del Centro Storico Primario di Passariano  
e del complesso monumentale di Villa Manni

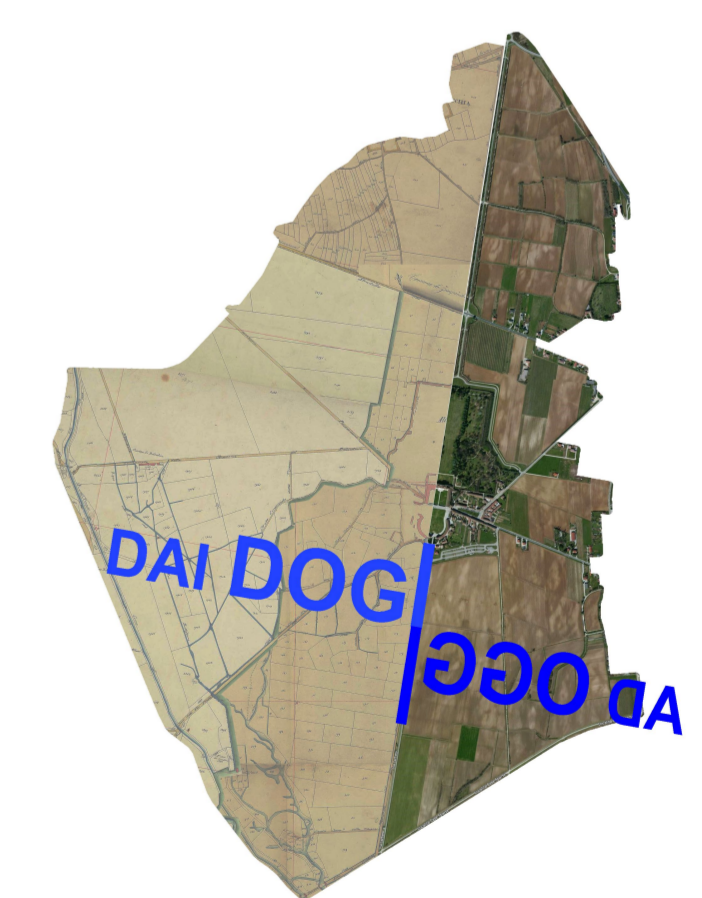


Tavola numero P.3.6b  
Borgo: comparto C Est (CE)  
scala 1:200



Studio Associato di Architettura  
Anna Maria Baldo  
Anna Emilia Polano  
33100 Udine, Via Mantica, 26  
Tel. e Fax. 0432 - 504378  
c.f. p.iva 01519290306  
annaemae@virgilio.it

Collaborazioni  
architetto Mariasivvia Bruno  
dottoressa Francesca Tomai

Anna Emilia Polano

data: