




Analisi su base catastale 1:500

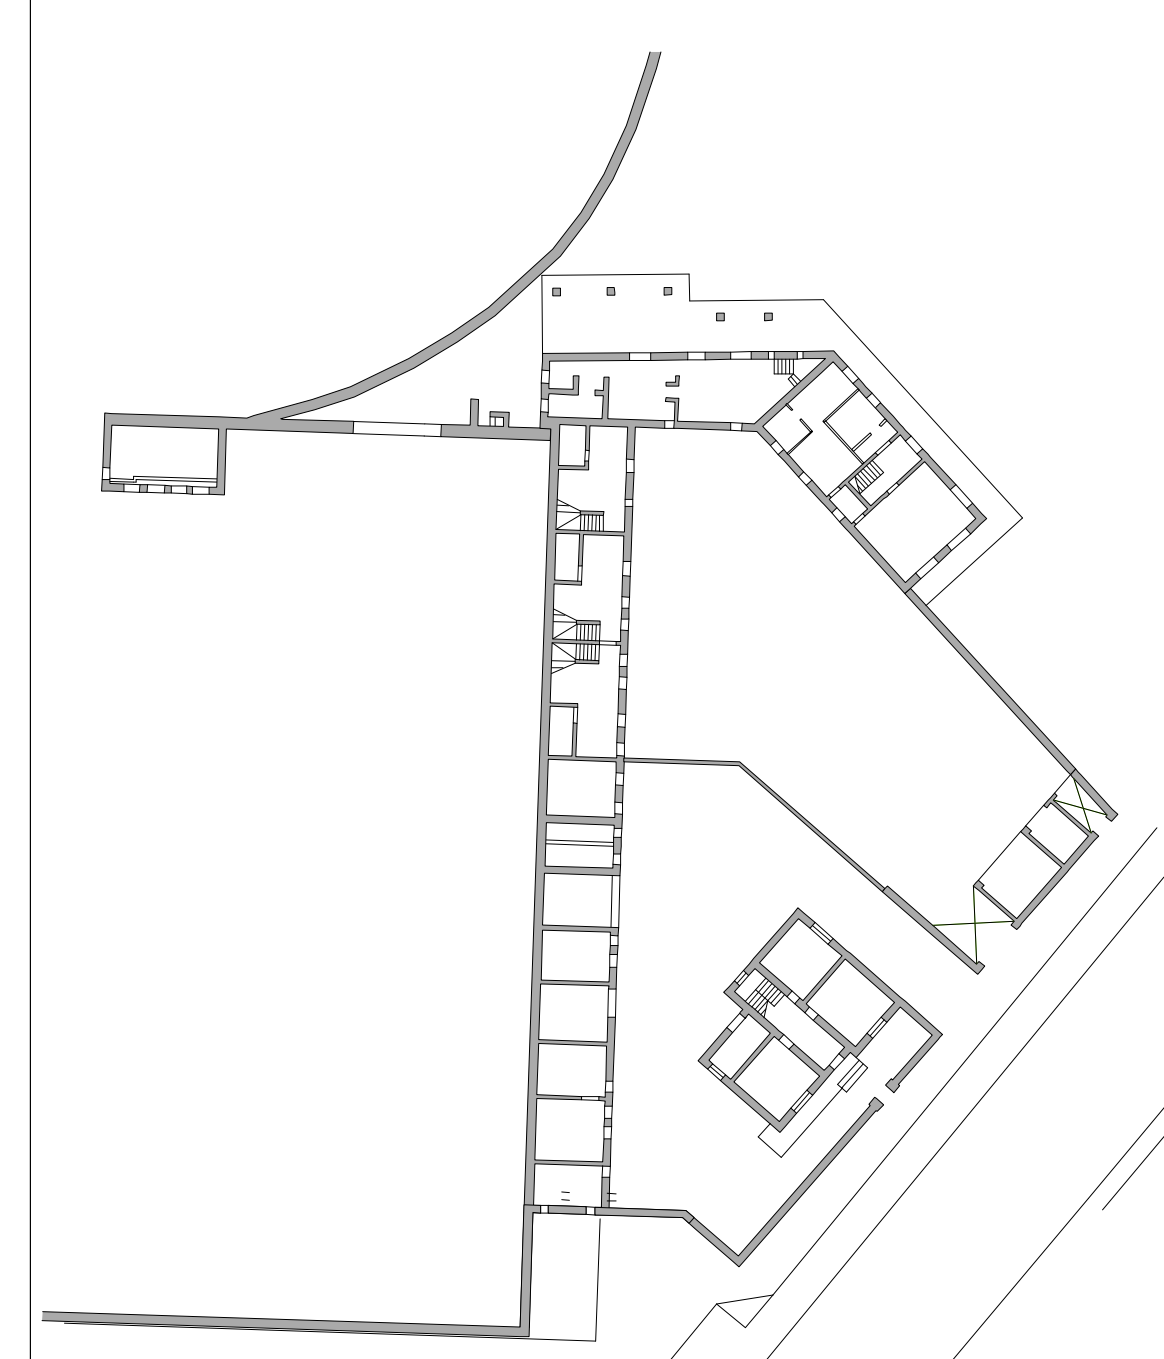

Pianta piani terra 1:500



Vista 1



Sezione 5




Vista 2




Sezione 4



Vista 3

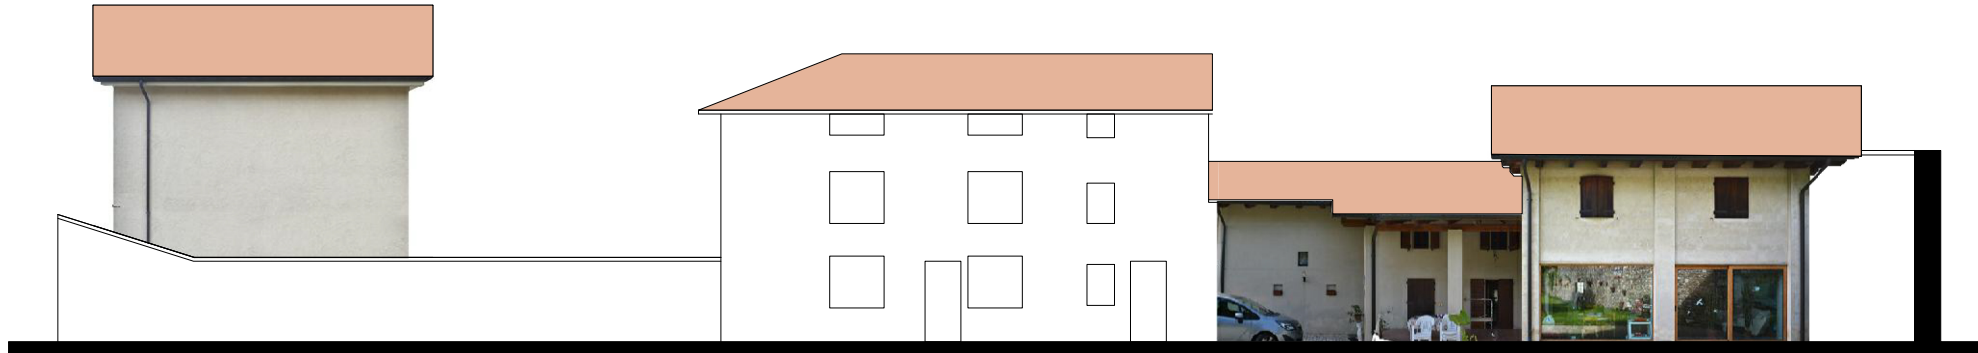


Sezione 3

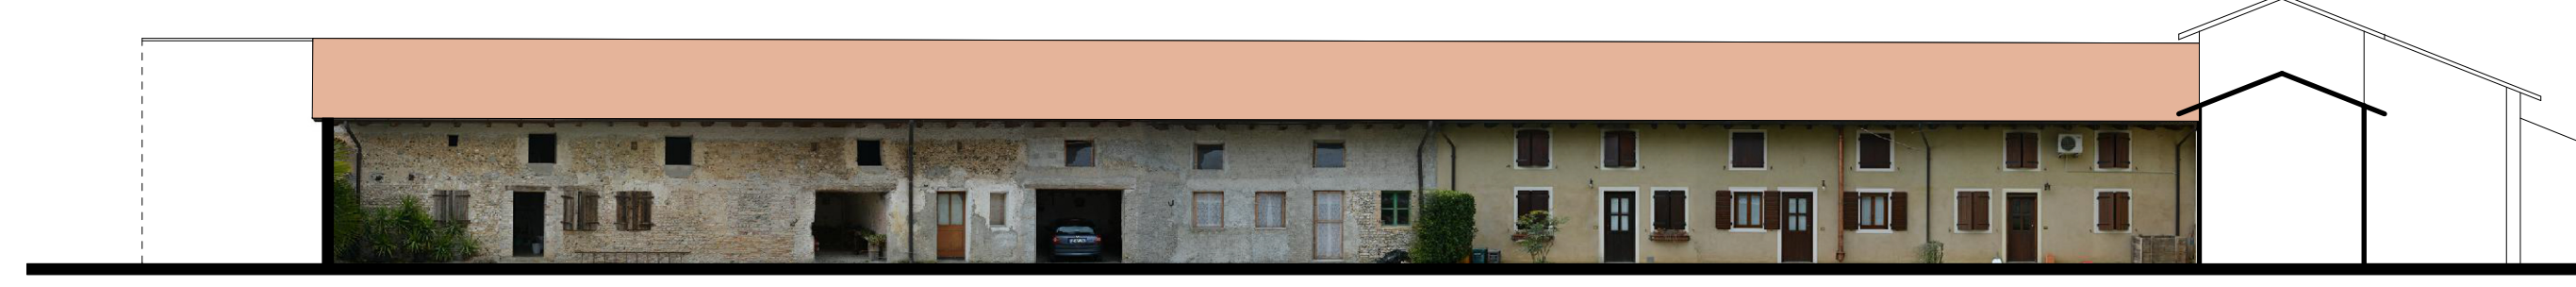

Sezione 2



Sezione 1

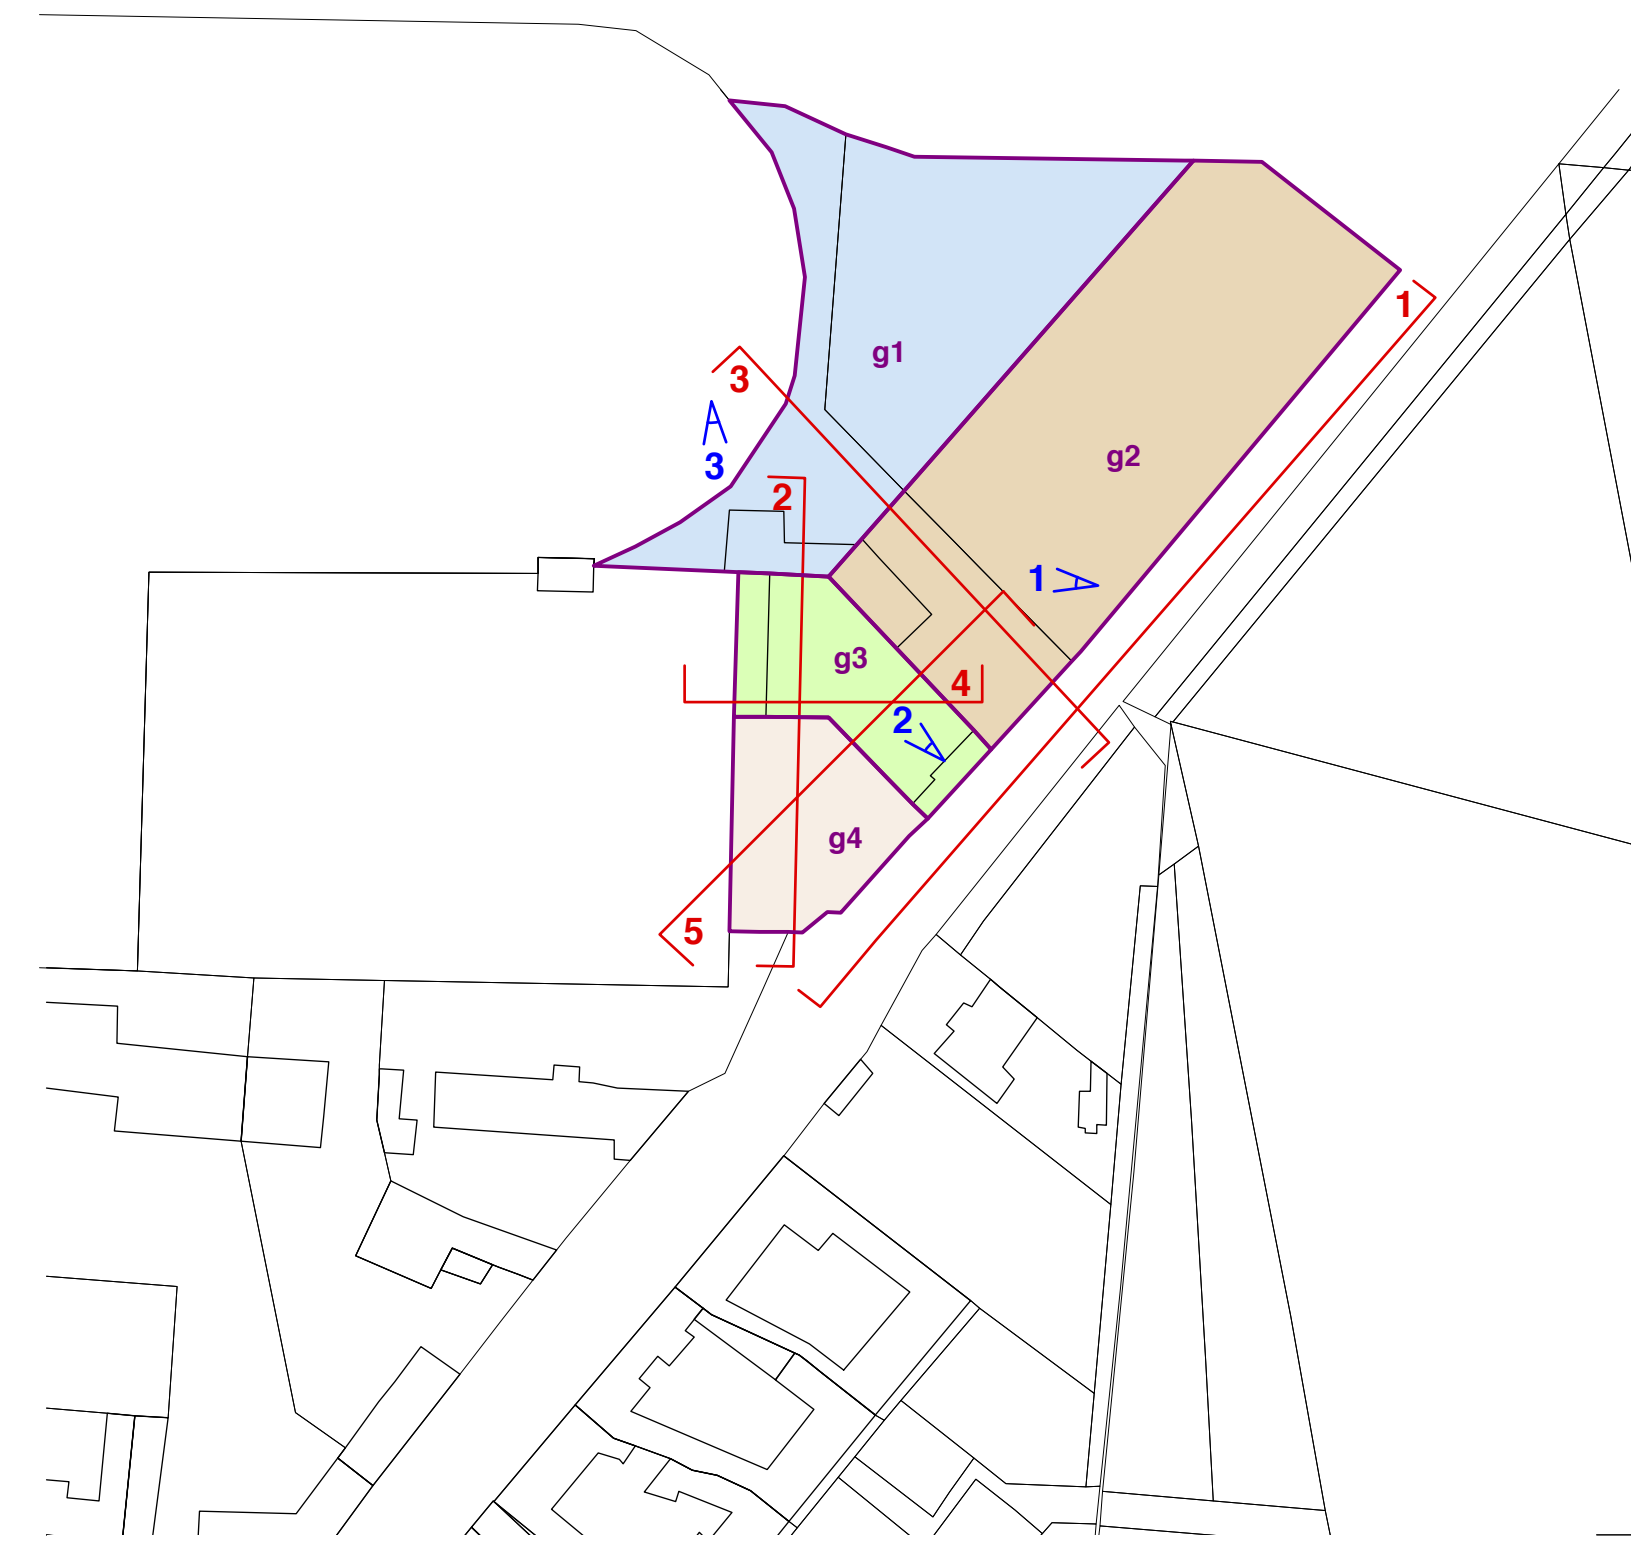

COMUNE DI CODROIPO
Piano Attuativo Comunale
del Centro Storico Primario di Passariano
e del complesso monumentale di Villa Manin

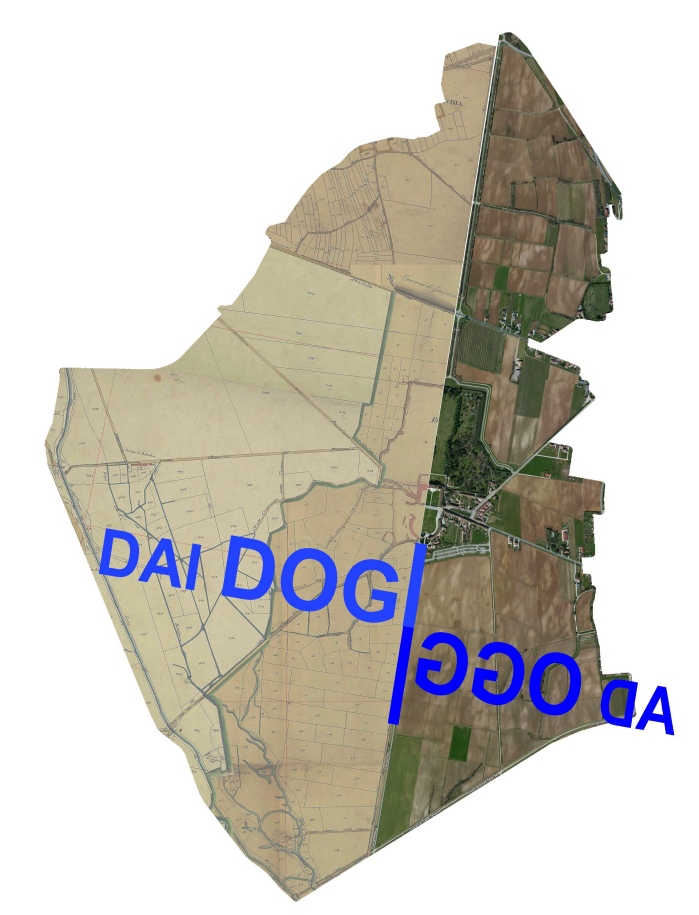


Tavola numero **A.3.4**
Analisi borgo: comparto A Est (AE)
scala 1:500, 1:200

Studio Associato di Architettura
Anna Maria Baldo
Anna Emilia Polano
33100 Udine, Via Mantica, 26
Tel. e Fax. 0432 - 504378
c.f. p.iva 01519290306
annaemae@virgilio.it

data:

Collaborazioni
architetto Maniasivia Bruno
dottor Luigi Pravisani
dottorssa Francesca Tomai

Anna Emilia Polano