






Analisi su base catastale 1:500

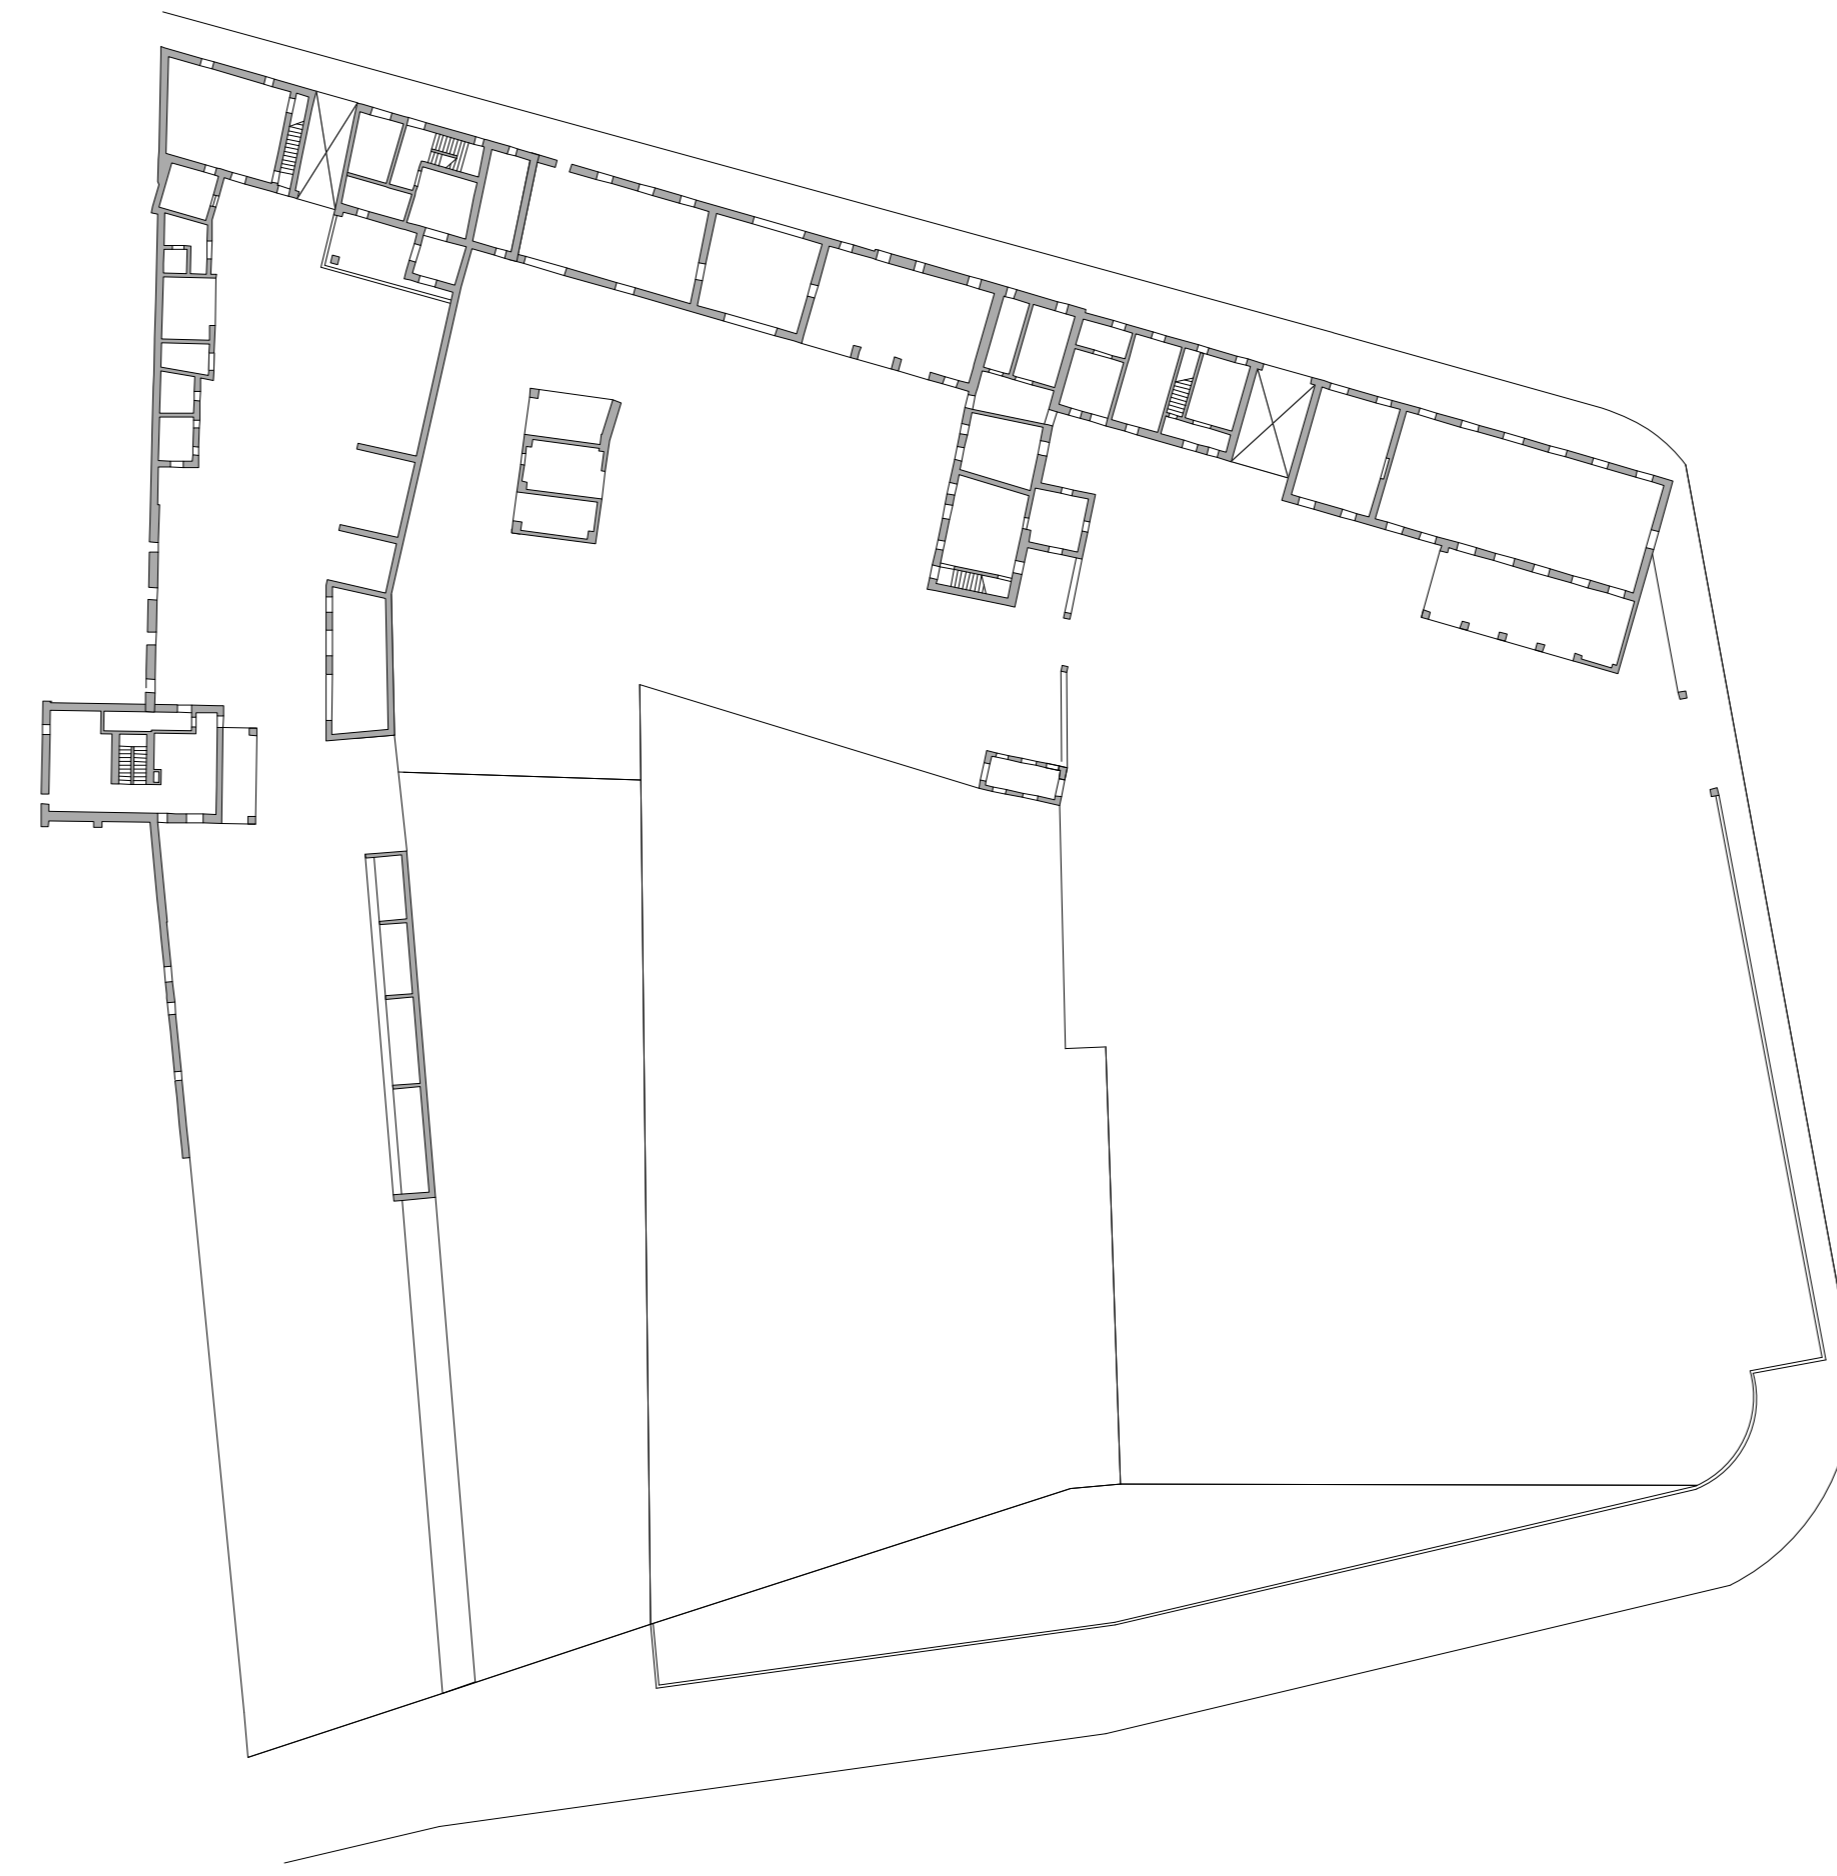


Pianta piani terra 1:500

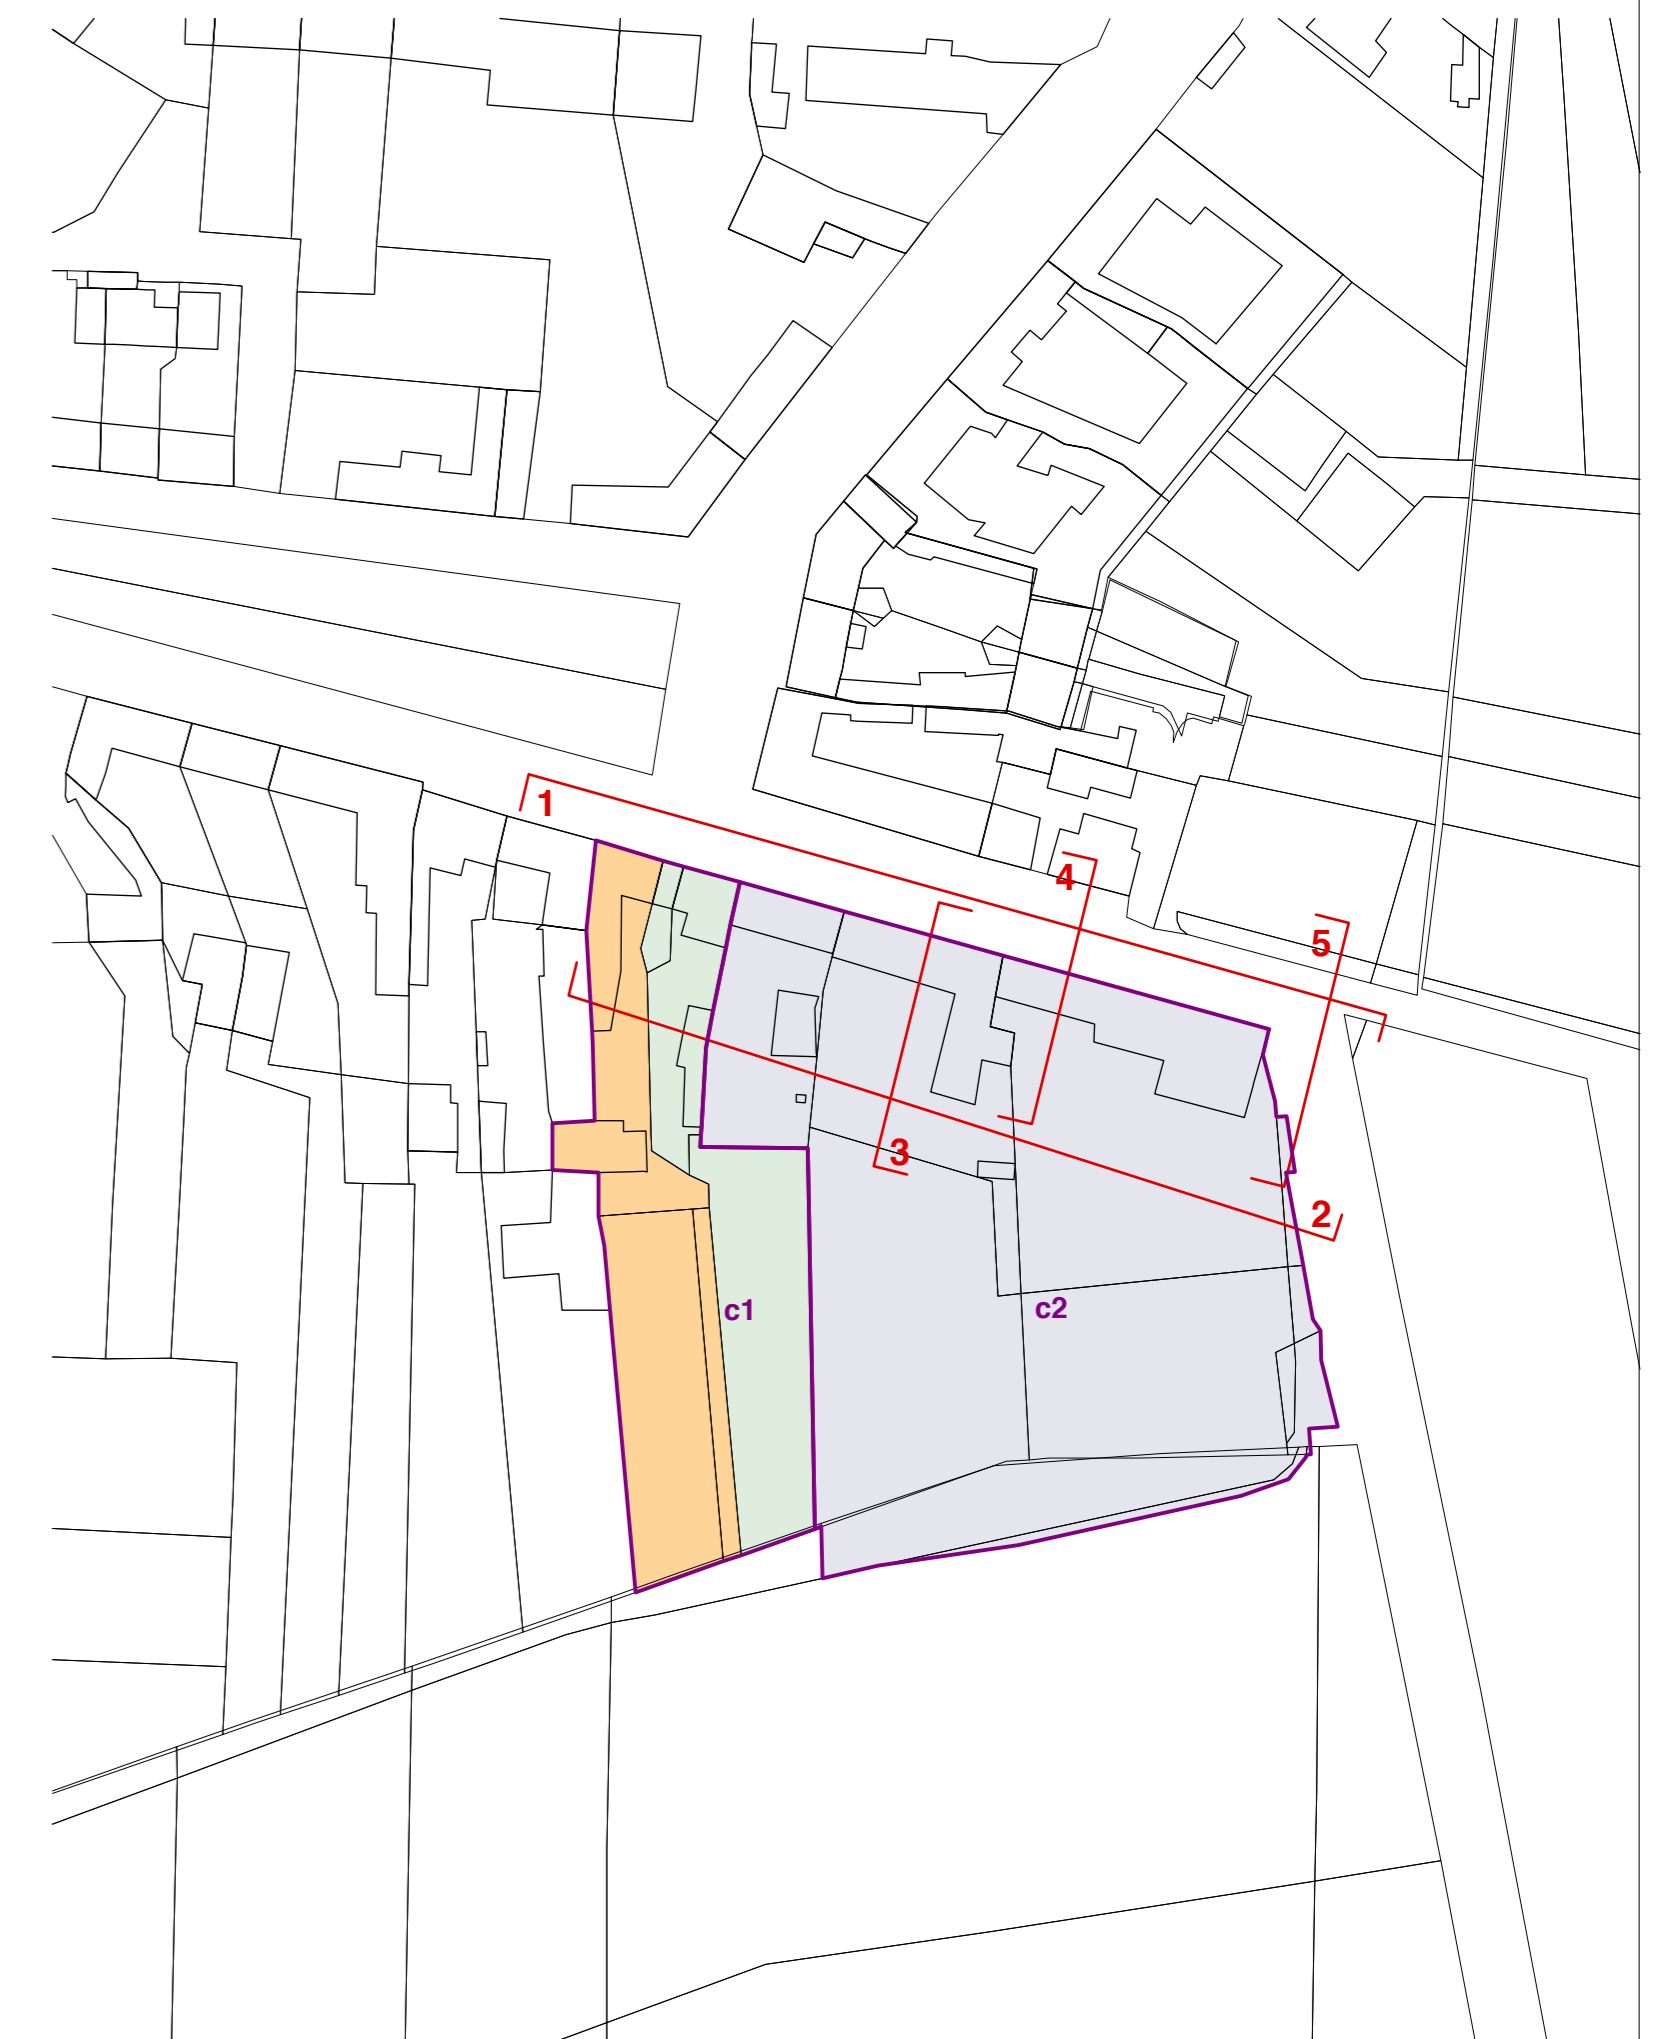


Sezione 1 1:200

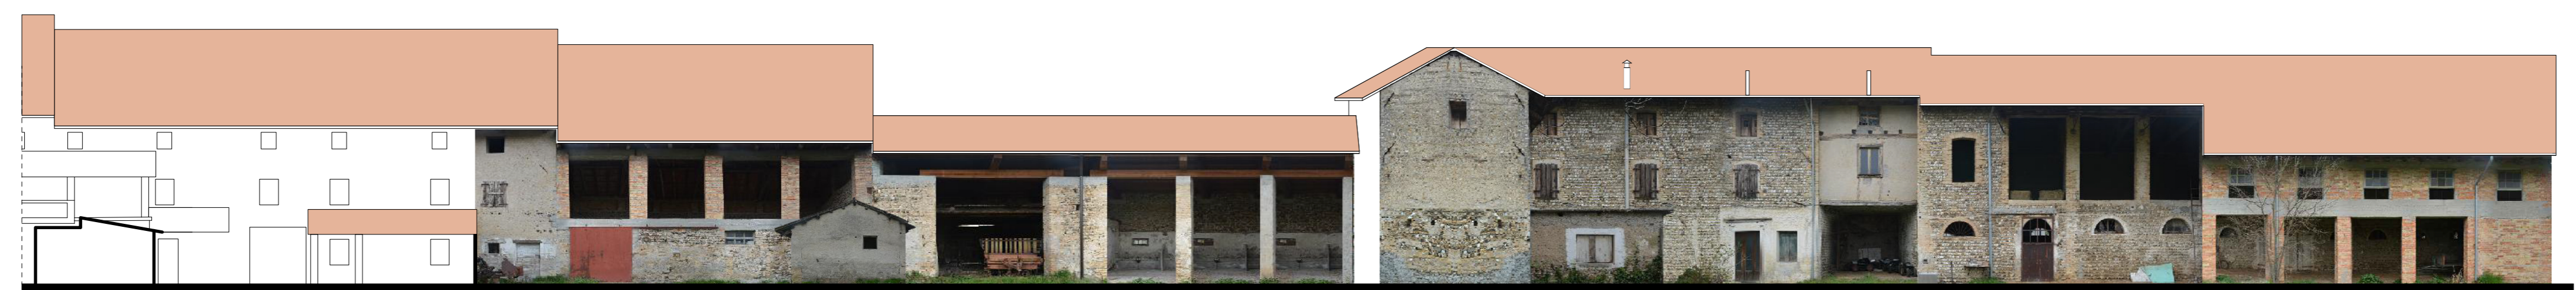

Sezione 2 1:200

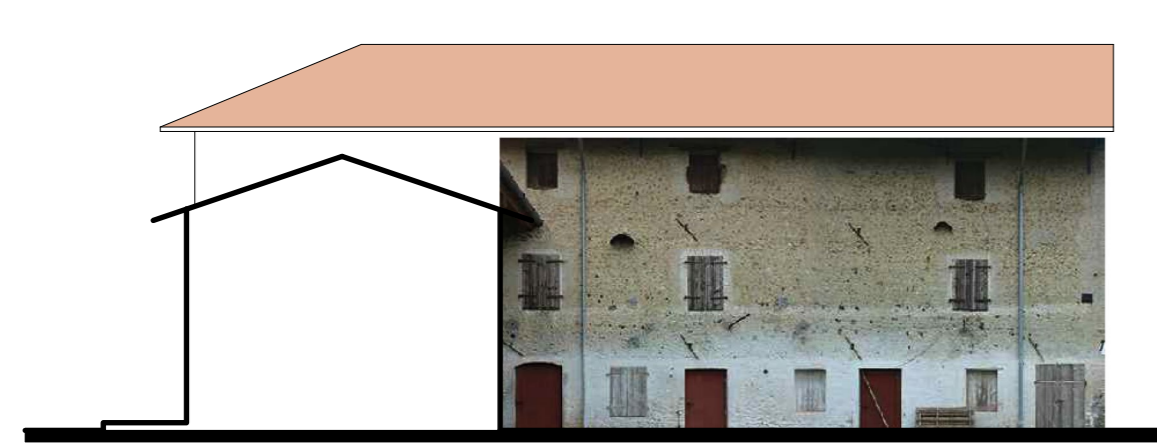

Sezione 3 1:200

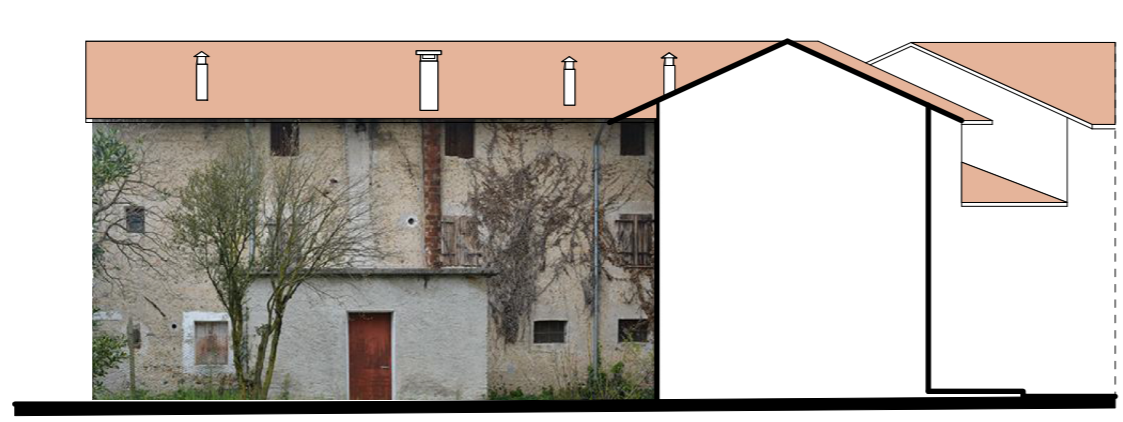

Sezione 4 1:200



Sezione 5 1:200

COMUNE DI CODROIPO
Piano Attuativo Comunale
del Centro Storico Primario di Passariano
e del complesso monumentale di Villa Manin

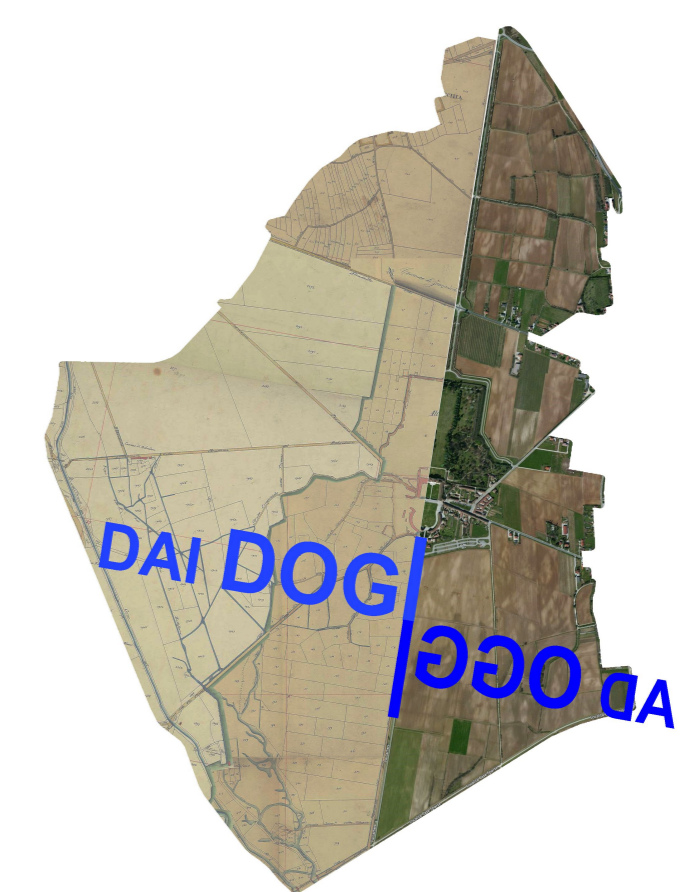


Tavola numero **A.3.8**
Analisi borgo: comparto E Est (EE)
scala 1:500, 1:200

Studio Associato di Architettura

Anna Maria Baldo
Anna Emilia Polano

33100 Udine, Via Mantica, 26
Tel. e Fax 0432 - 504378
c.f. p.iva 01519290306
annaemanae@virgilio.it

data:

Collaborazioni
architetto Mariastella Bruno
dottor Luigi Pravisani
dottorssa Francesca Tomai

Anna Emilia Polano