



Sezione 1 1:200




Sezione 2 1:200



Sezione 3 1:200



Sezione 4 1:200

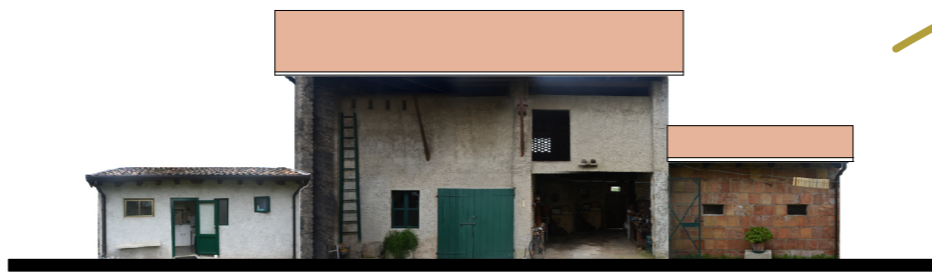

Sezione 5 1:200




Sezione 6 1:200



Sezione 7 1:200



Analisi su base catastale 1:500

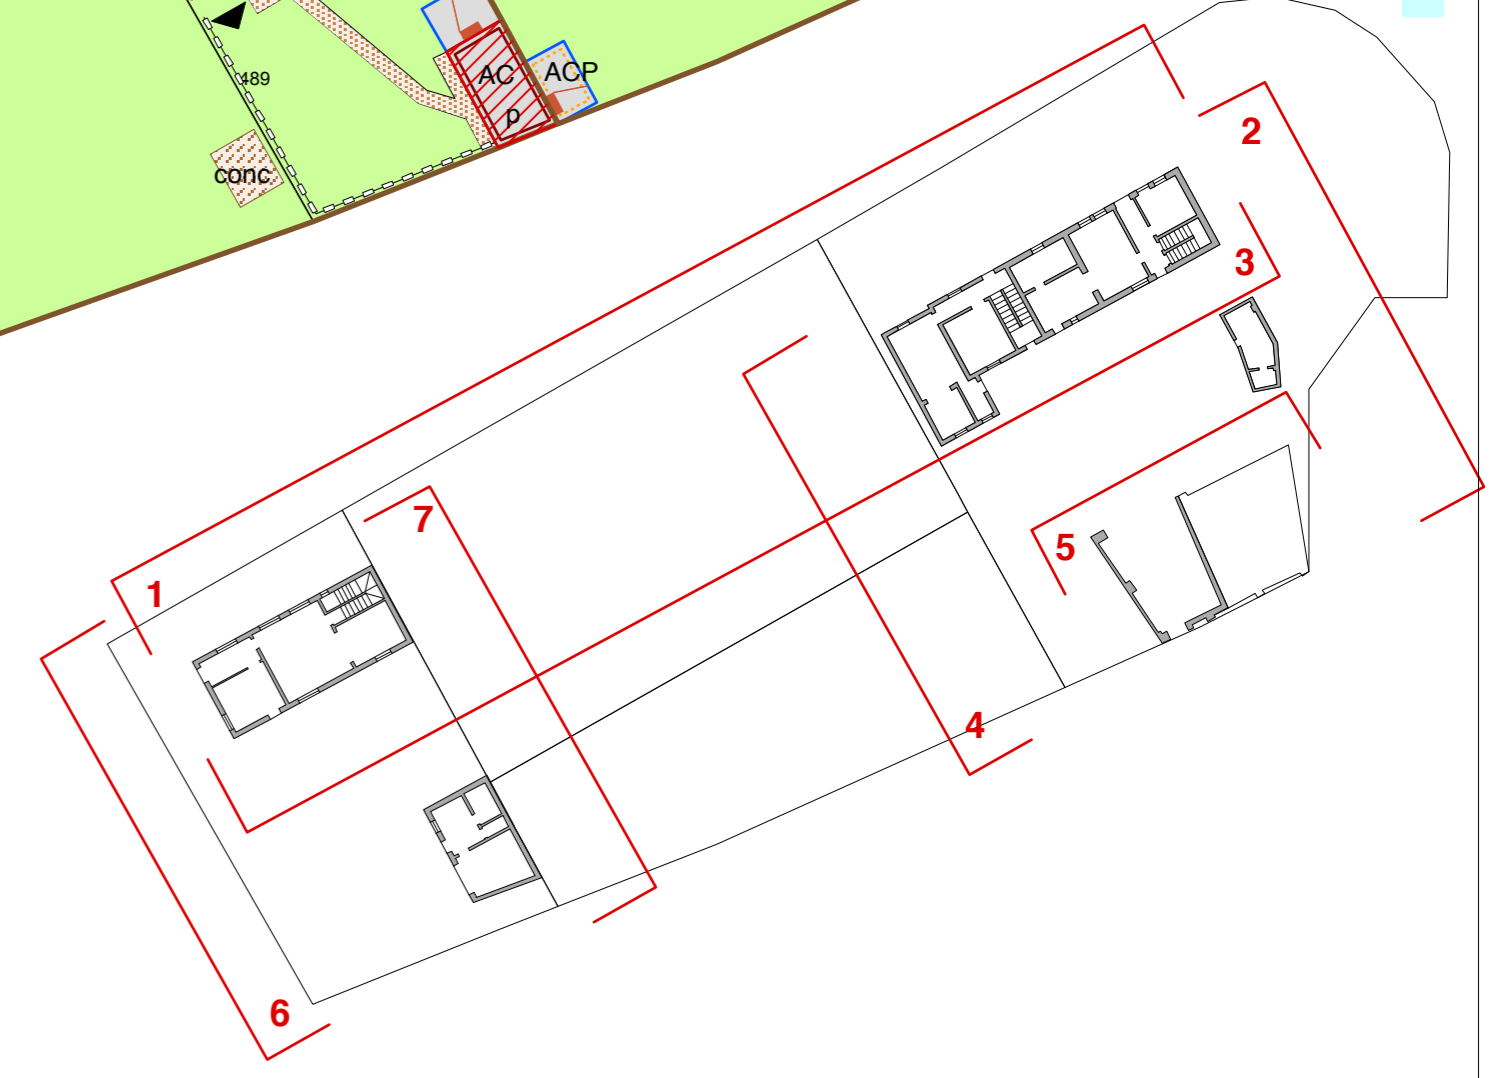

Piani terra ed individuazione sezioni 1:500



Piani terra ed individuazione sezioni 1:500



Analisi su base catastale 1:500



Sezione 1 1:200



Sezione 2 1:200

COMUNE DI CODROIPO
Piano Attuativo Comunale
del Centro Storico Primario di Passariano
e del complesso monumentale di Villa Manin

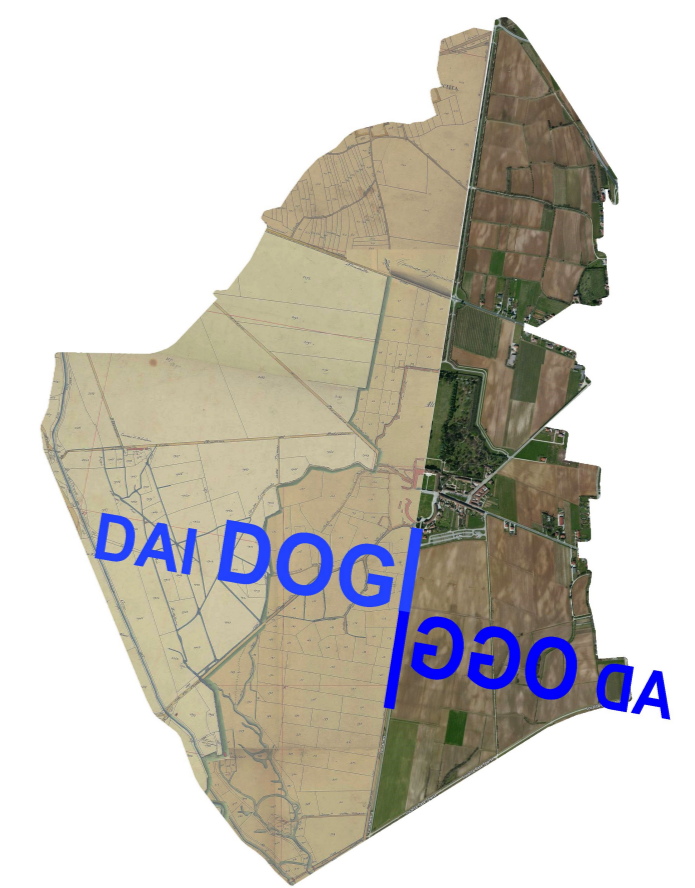


Tavola numero **A.4.1**
Analisi case sparse ed attività: ambiti 1 - 2
scala 1:500, 1:200

Studio Associato di Architettura
Anna Maria Baldo
Anna Emilia Polano
33100 Udine, Via Mantica, 26
Tel. e Fax. 0432 - 504378
c.f. p.iva 01519290306
annaemiliana@virgilio.it

data:

Collaborazioni
architetto Mariasilvia Bruno
dottor Luigi Pravisani
dottoressa Francesca Tomai

Anna Emilia Polano