




Analisi su base catastale 1:500

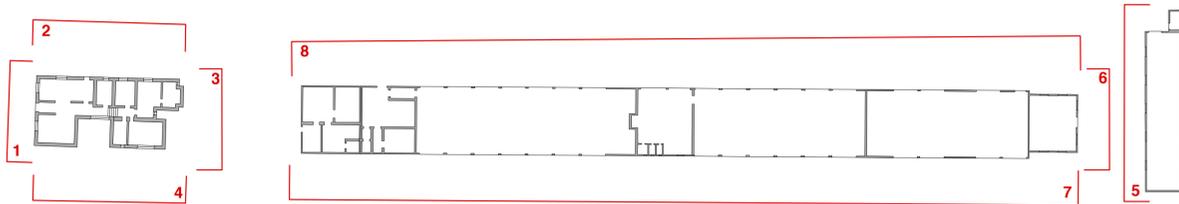

Piani terra ed individuazione sezioni 1:500



Sezione 1 1:200



Sezione 2 1:200



Sezione 3 1:200



Sezione 4 1:200




Sezione 5 1:200





Sezione 6 1:200




Sezione 7 1:200

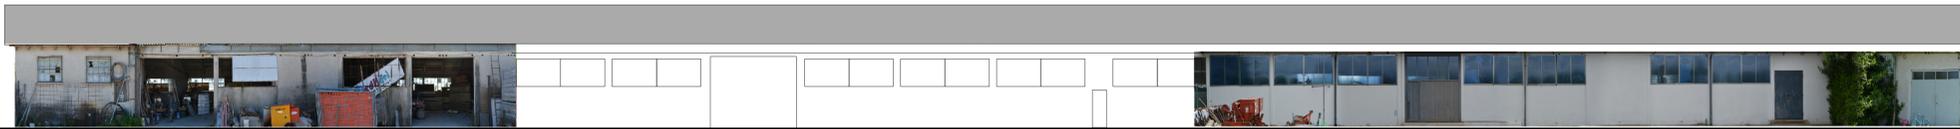

Sezione 8 1:200

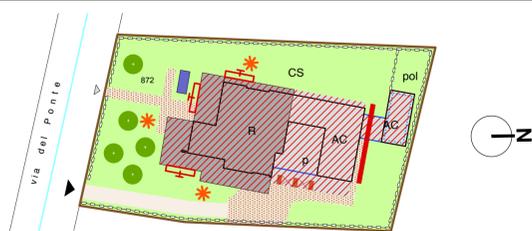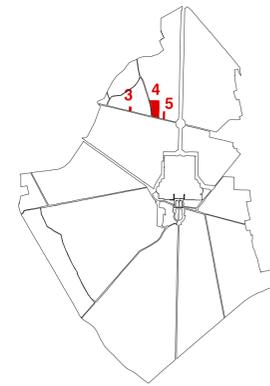

Analisi su base catastale 1:500

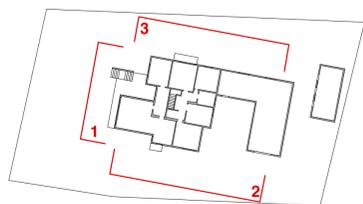

Piani terra ed individuazione sezioni 1:500




Sezione 1 1:200




Sezione 3 1:200



Sezione 2 1:200

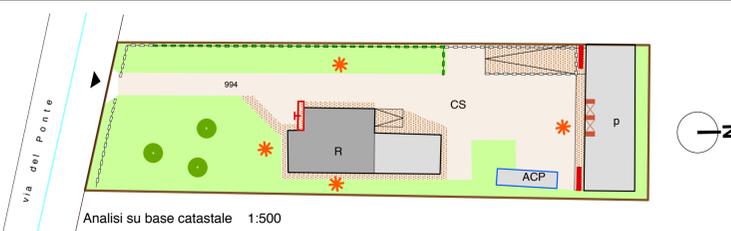

Analisi su base catastale 1:500

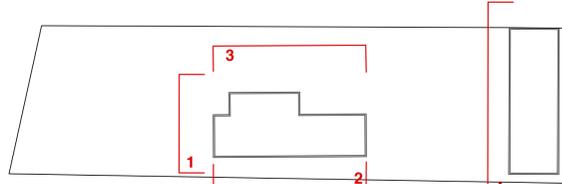

Piani terra ed individuazione sezioni 1:500



Sezione 1 1:200



Sezione 4 1:200



Sezione 2 1:200



Sezione 3 1:200

COMUNE DI CODROIPO
Piano Attuativo Comunale
del Centro Storico Primario di Passariano
e del complesso monumentale di Villa Manin



Tavola numero **A.4.2**
Analisi case sparse ed attività: ambiti 3 - 4 - 5
scala 1:500, 1:200

Studio Associato di Architettura
Anna Maria Baldo
Anna Emilia Polano
33100 Udine, Via Mantica, 26
Tel. e Fax. 0432 - 504378
c.f. p.iva 01519290306
annaemiliana@virgilio.it

data:

Anna Emilia Polano

Collaborazioni
architetto Mariacristina Bruno
dottor Luigi Pravisani
dottorssa Francesca Tomai