



Analisi su base catastale 1:500

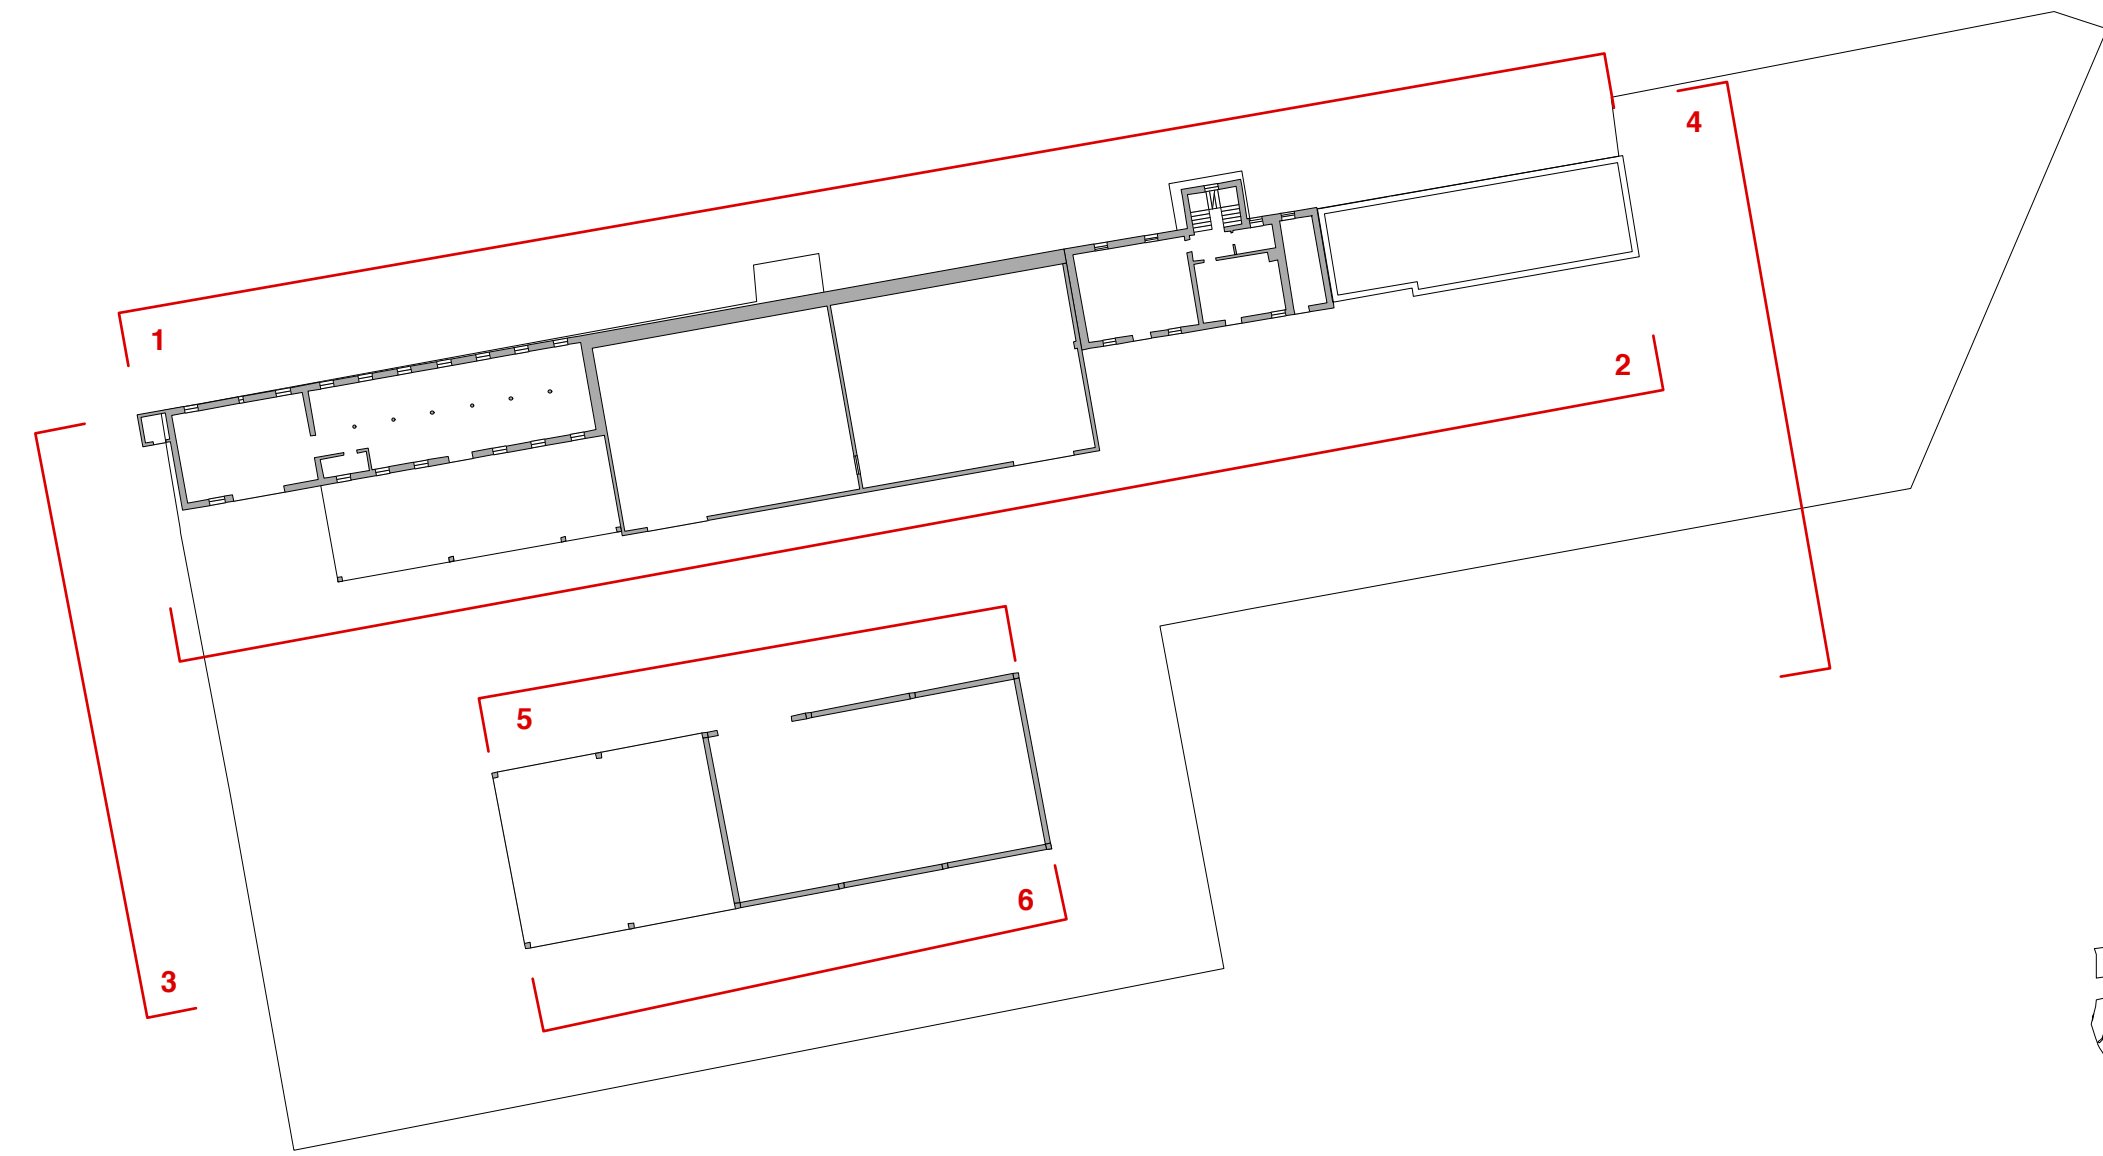

Piani terra e individuazione sezioni 1:500

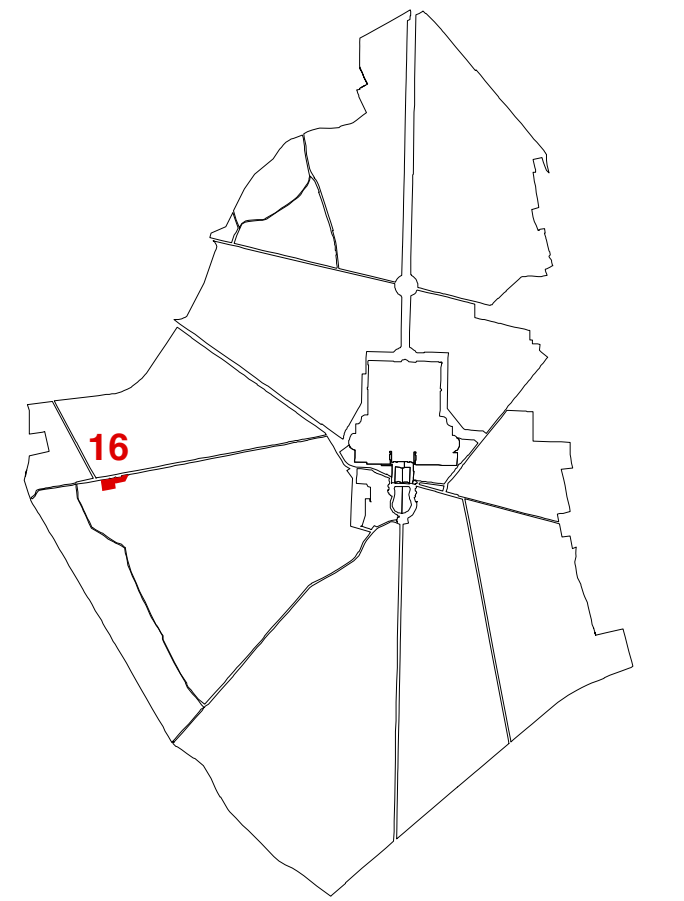

Sezione 1 1:200



Sezione 2 1:200



Sezione 5 1:200



Sezione 4 1:200



Sezione 6 1:200



Sezione 3 1:200

COMUNE DI CODROIPO

Piano Attuativo Comunale  
del Centro Storico Primario di Passariano  
e del complesso monumentale di Villa Manin

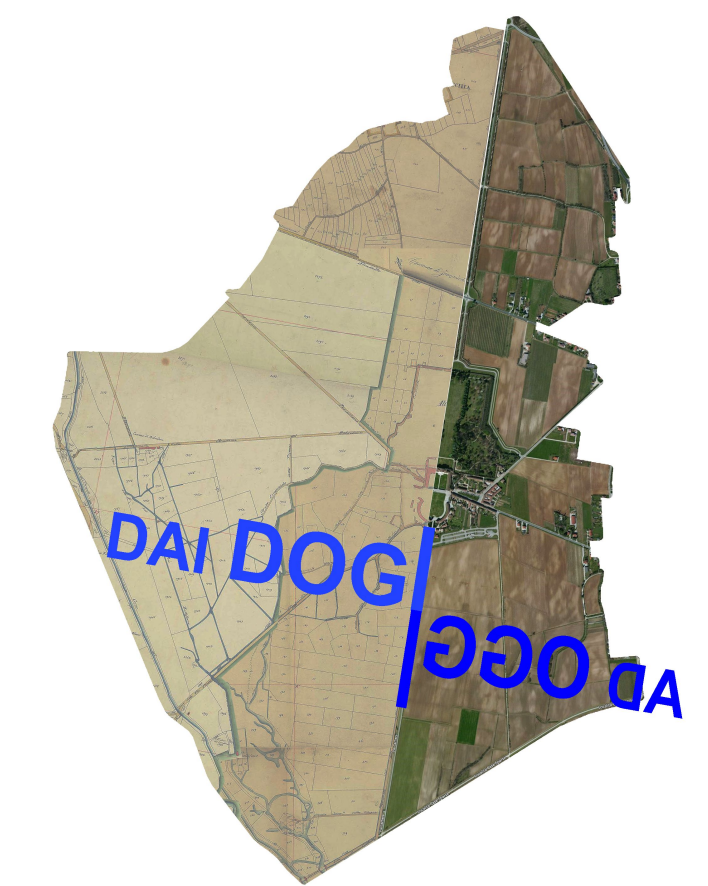


Tavola numero **A.4.9**  
Analisi case sparse ed attività: ambito 16  
scala 1:500, 1:200

Studio Associato di Architettura

Anna Maria Baldo  
Anna Emilia Polano

33100 Udine, Via Mantica, 26  
Tel. e Fax. 0432 - 504378  
c.f. p.iva 01519290306  
annaemilia@virgilio.it

data:

Collaborazioni  
architetto Mariasilvia Bruno  
dottor Luigi Pravisani  
dottorssa Francesca Tomai

Anna Emilia Polano