





Vista 1



Vista 2

Piani terra e individuazione sezioni 1:500

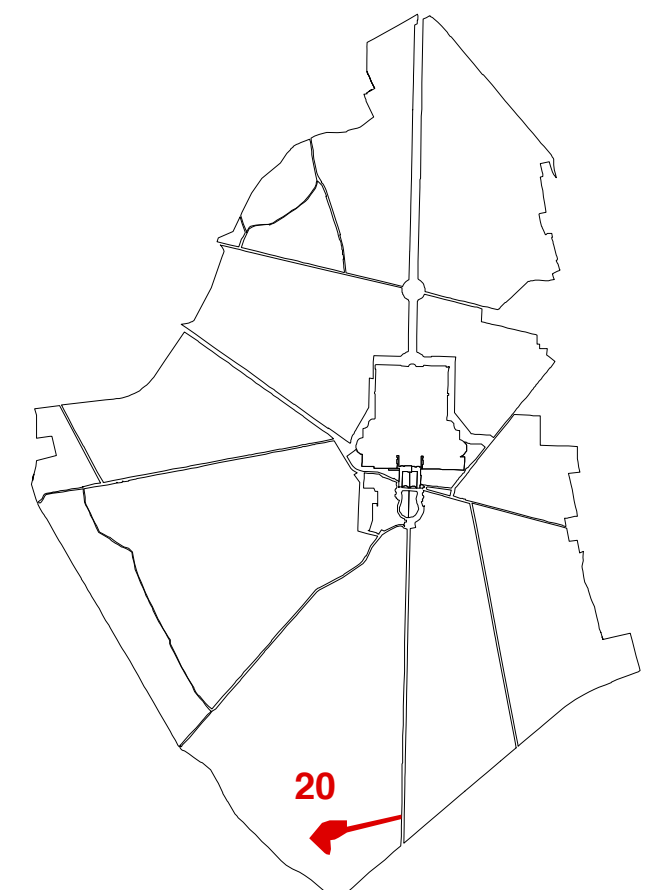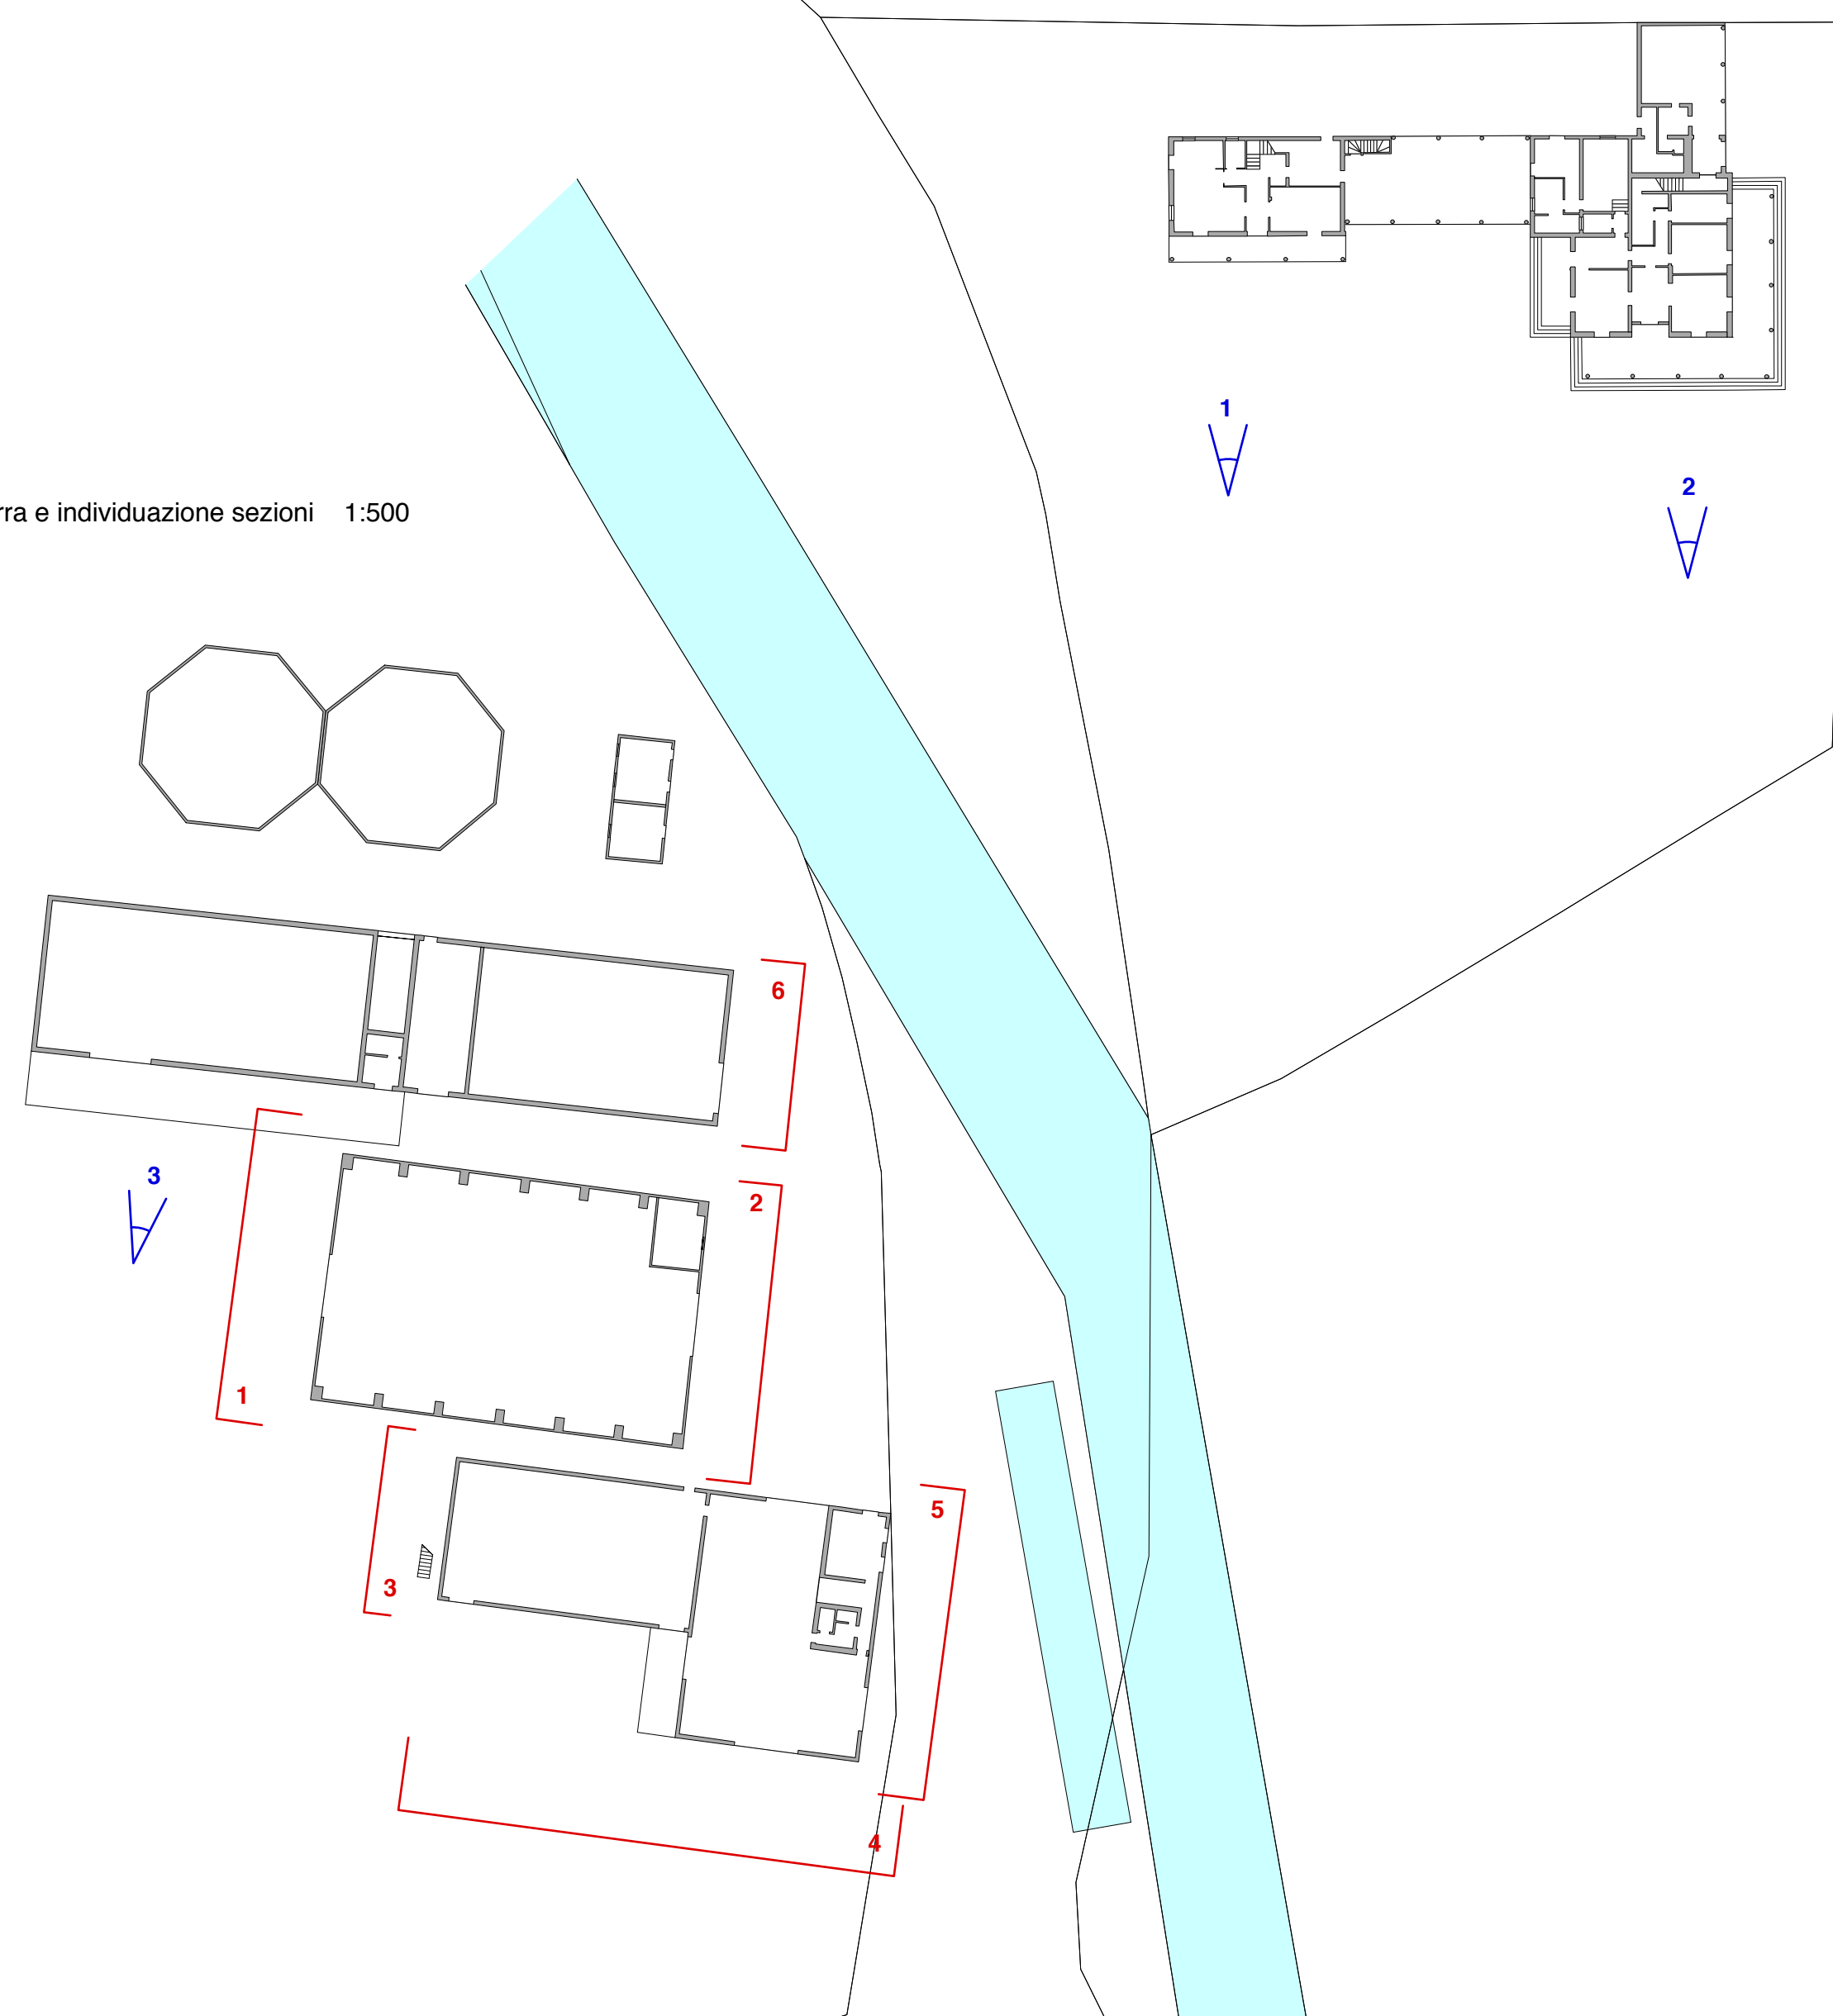

via Carriera

COMUNE DI CODROIPO  
 Piano Attuativo Comunale  
 del Centro Storico Primario di Passariano  
 e del complesso monumentale di Villa Manin



Tavola numero **A.4.13**  
 Analisi case sparse ed attività: ambito 20  
 scala 1:500, 1:200

Studio Associato di Architettura  
 Anna Maria Baldo  
 Anna Emilia Polano  
 33100 Udine, Via Mantica, 26  
 Tel. e Fax. 0432 - 504378  
 c.f. p.iva 01519280306  
 annaemilae@virgilio.it

data:

Collaborazioni  
 architetto Mariasivva Bruno  
 dottor Luigi Pravisani  
 dottoressa Francesca Tomai

Anna Emilia Polano



Sezione 1 1:200



Sezione 2 1:200



Sezione 3 1:200



Sezione 4 1:200



Sezione 5 1:200



Sezione 6 1:200



Vista 3