


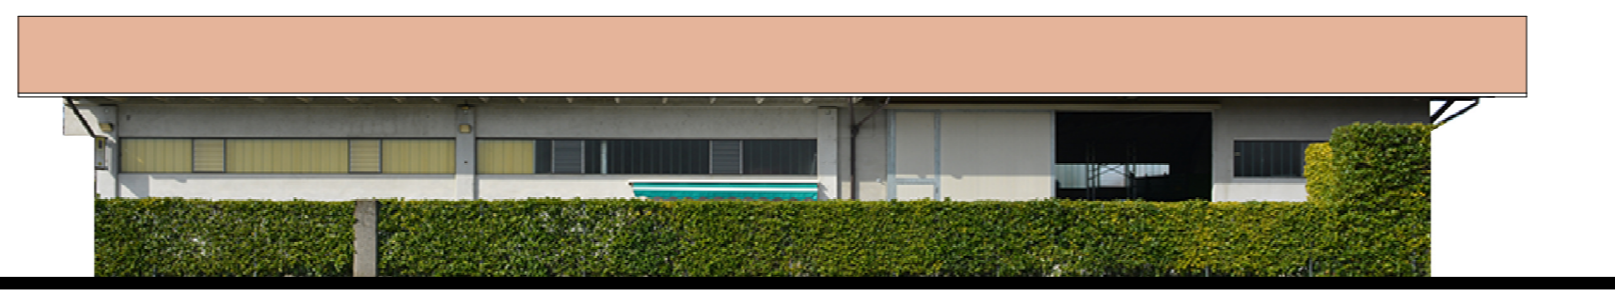

Sezione 1 1:200



Sezione 2 1:200



Sezione 3 1:200



Sezione 4 1:200




Sezione 5 1:200



Sezione 6 1:200



Sezione 7 1:200

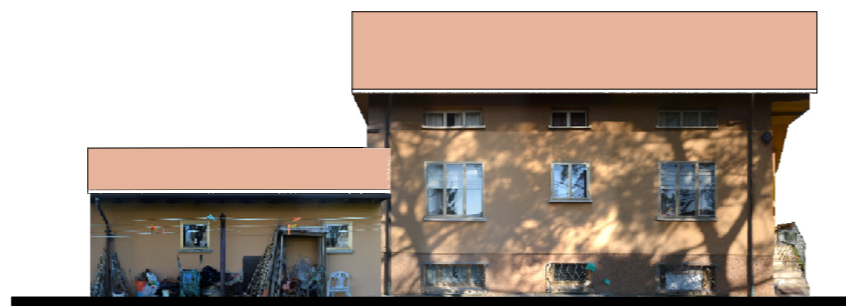

Sezione 8 1:200



Sezione 9 1:200



Sezione 10 1:200



Sezione 11 1:200



Sezione 12 1:200

COMUNE DI CODROIPO
Piano Attuativo Comunale
del Centro Storico Primario di Passariano
e del complesso monumentale di Villa Manin



Tavola numero **A.4.15**
Analisi case sparse ed attività: ambiti 23 - 24
scala 1:500, 1:200

Studio Associato di Architettura

Anna Maria Baldo
Anna Emilia Polano
33100 Udine, Via Mantica, 26
Tel. e Fax. 0432 - 504378
c.f. p.iva 01519290306
annaemiliana@virgilio.it



data:

Collaborazioni
architetto Margherita Bruno
dotto Luigi Fravissari
dottoressa Francesca Tomai


Anna Emilia Polano




Analisi su base catastale 1:500

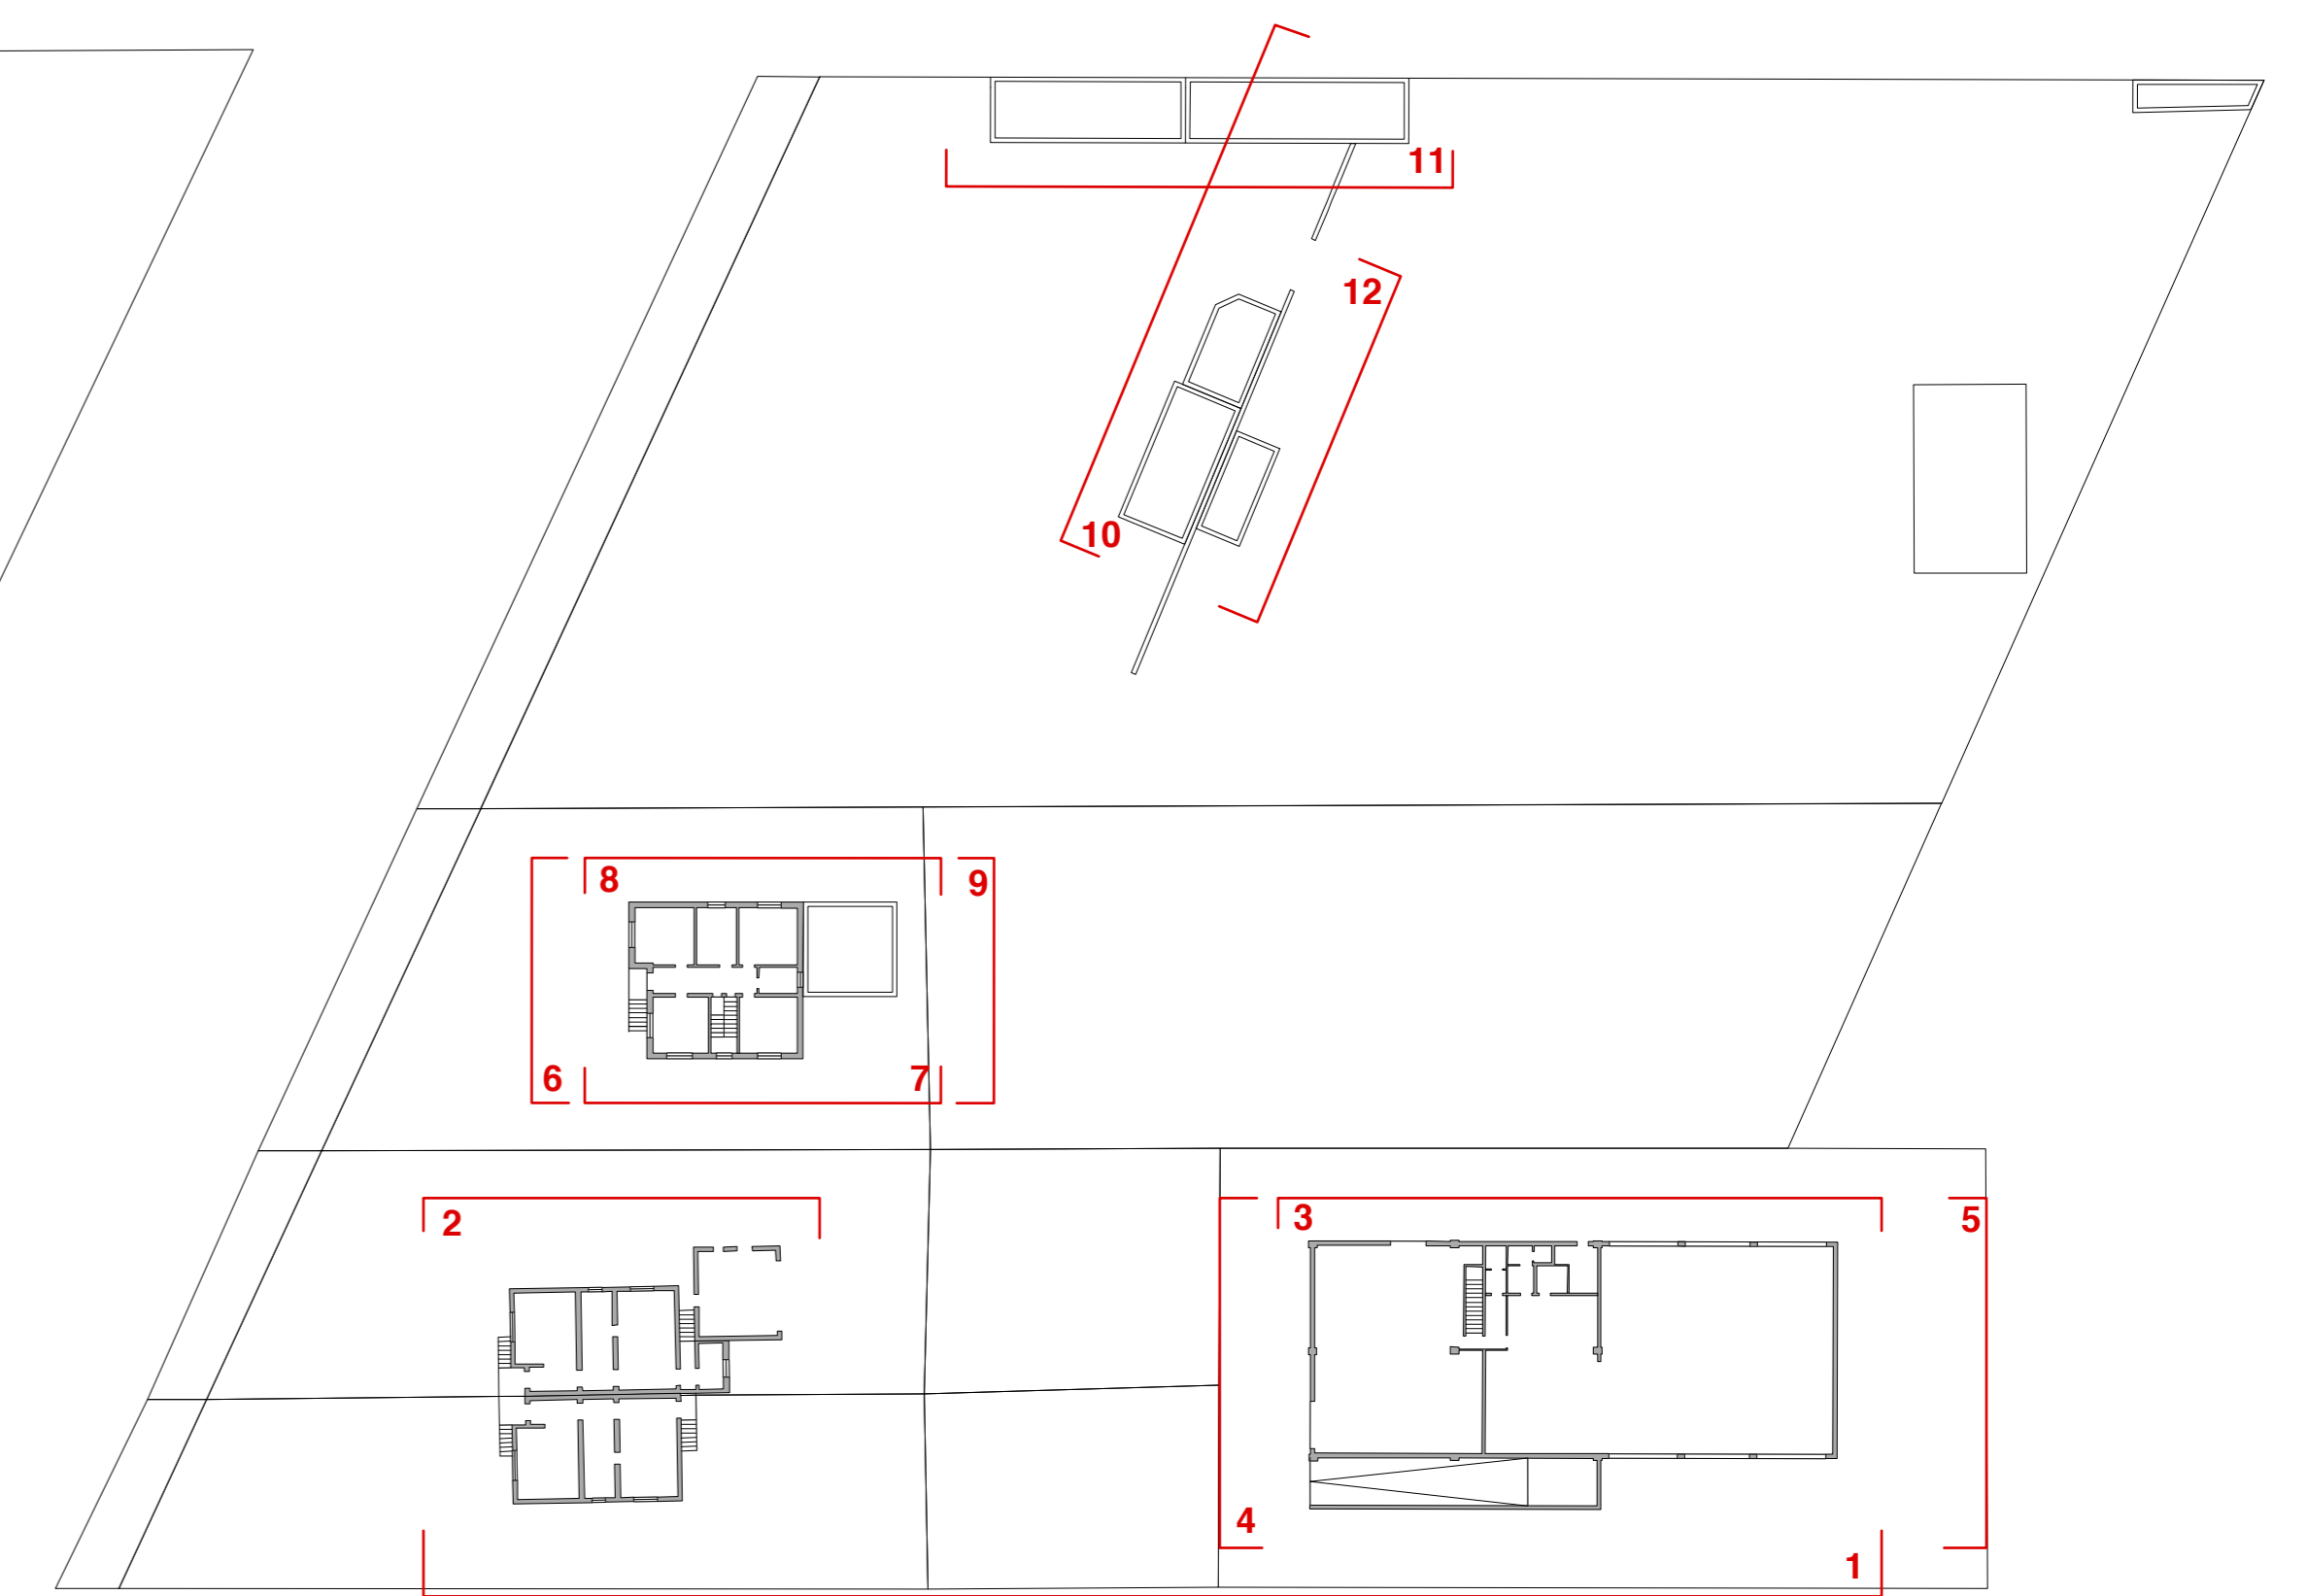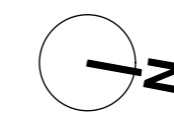

Piani terra ed individuazione sezioni 1:500

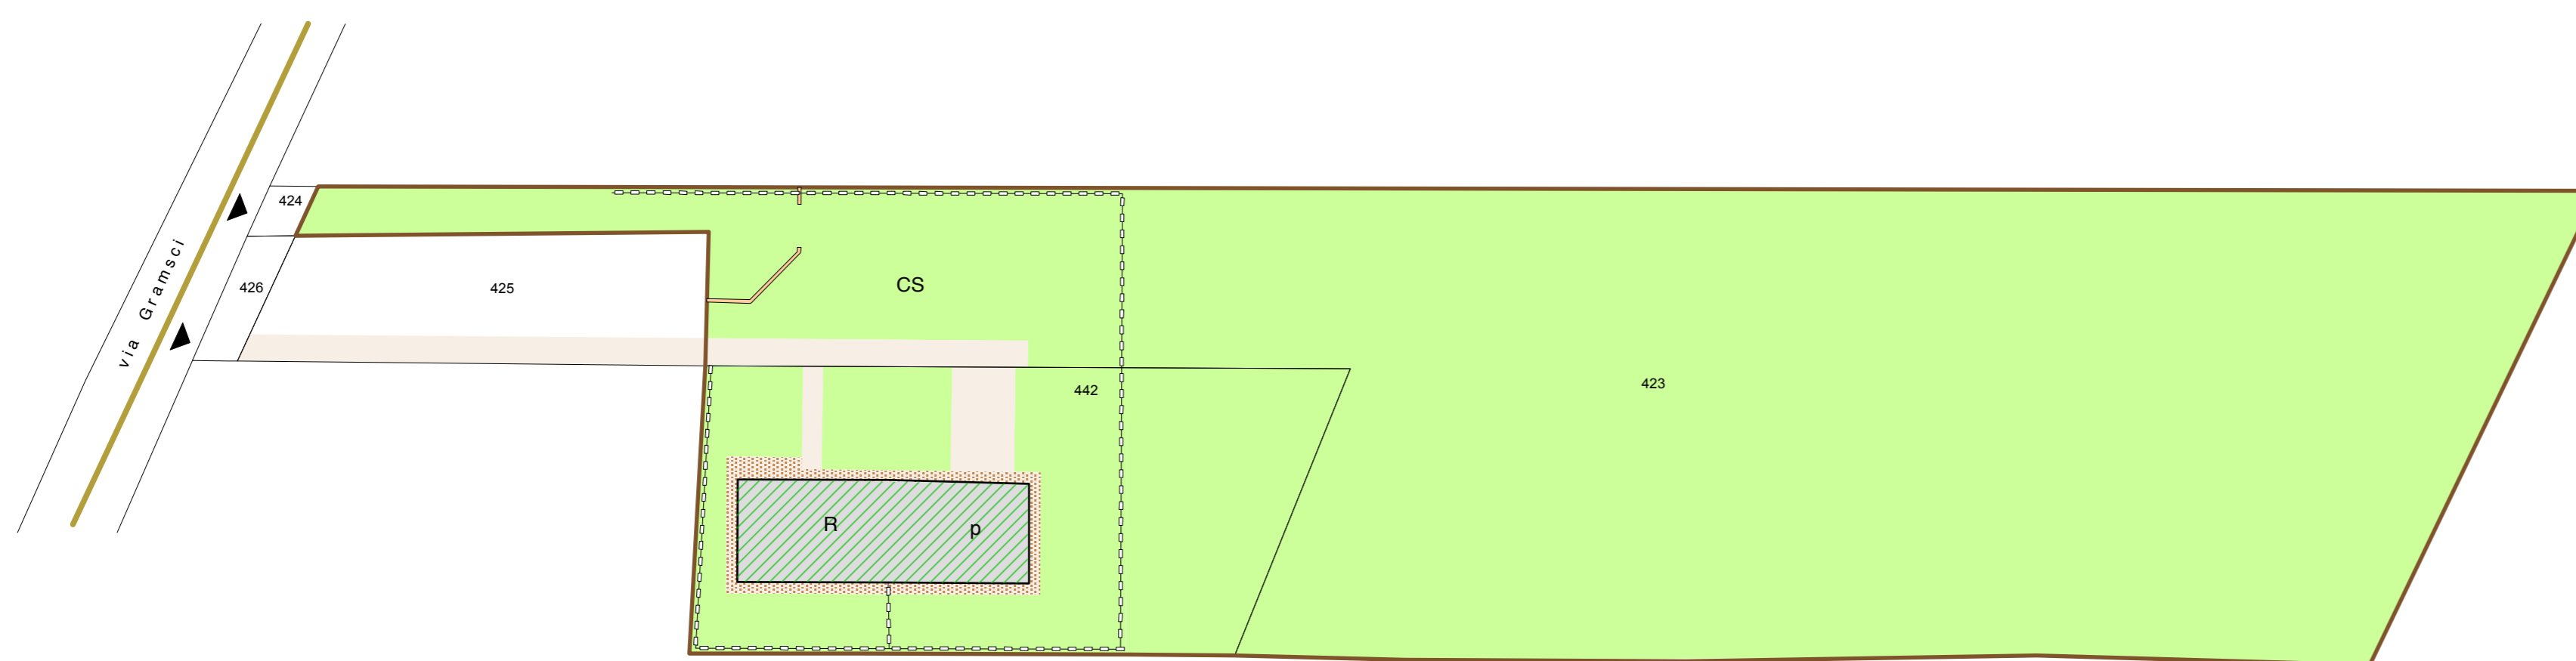


Analisi su base catastale 1:500

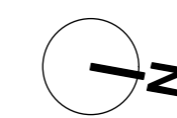

Sezione 1 1:200



Sezione 2 1:200

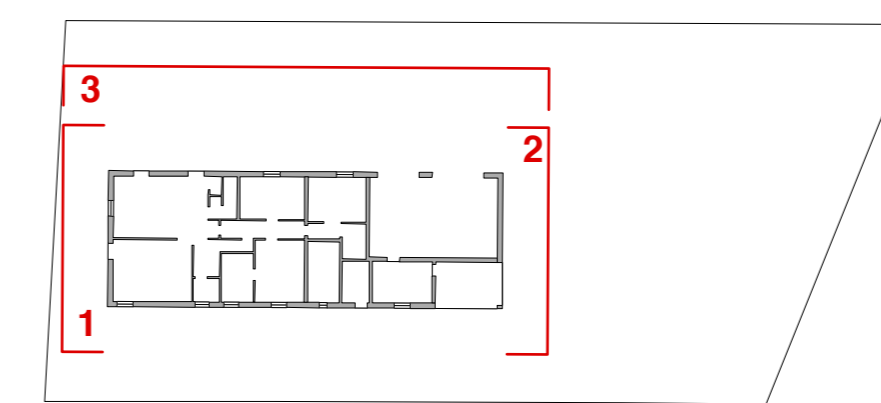

Piani terra ed individuazione sezioni 1:500



Sezione 3 1:200

