


- Legenda - prospetti stato di fatto**
- b<sub>n</sub> classificazione facciate
  - b1.1 di tipologia storica locale
    - elementi puntuali di valore
    - elementi puntuali di degrado
  - b1.2 di tipologia storica locale con trasformazioni e alterazioni
  - b1.3 di immobili tipologicamente e/o morfologicamente difformi
  - b2 di edifici di elevata valenza storica e ambientale
  - b3 di edifici agricoli
  - copertura a capanna
  - ✱ copertura a padiglione
  - copertura piana
  - percezione del costruito
  - fronte strada pubblica
  - corte interna / retro
  - materiali senza restituzione fotografica
  - superfici intonacate
  - paramento in sasso a vista

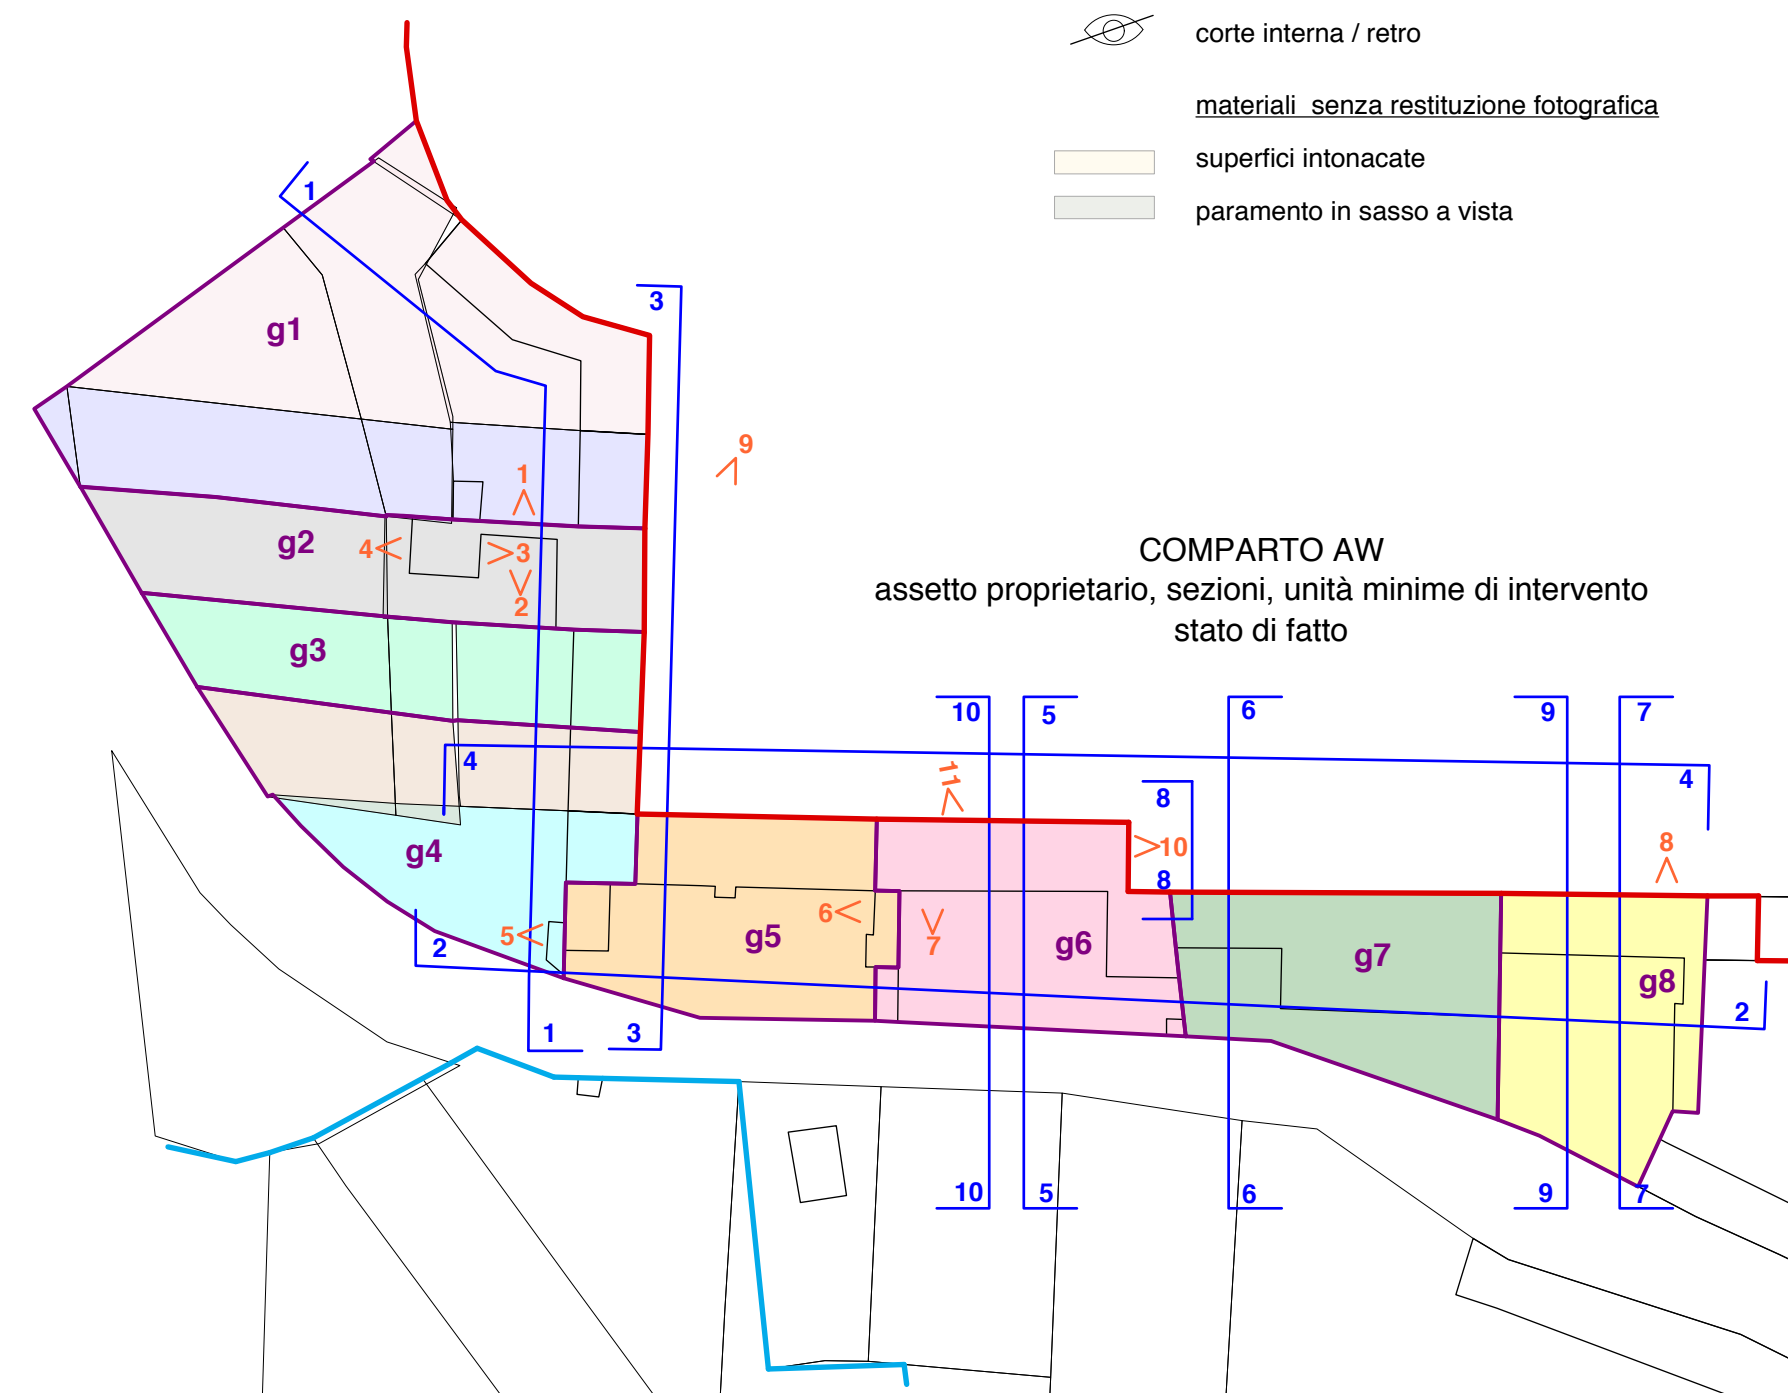

COMUNE DI CODROIPO  
 Piano Attuativo Comunale  
 del Centro Storico Primario di Passariano  
 e del complesso monumentale di Villa Manin

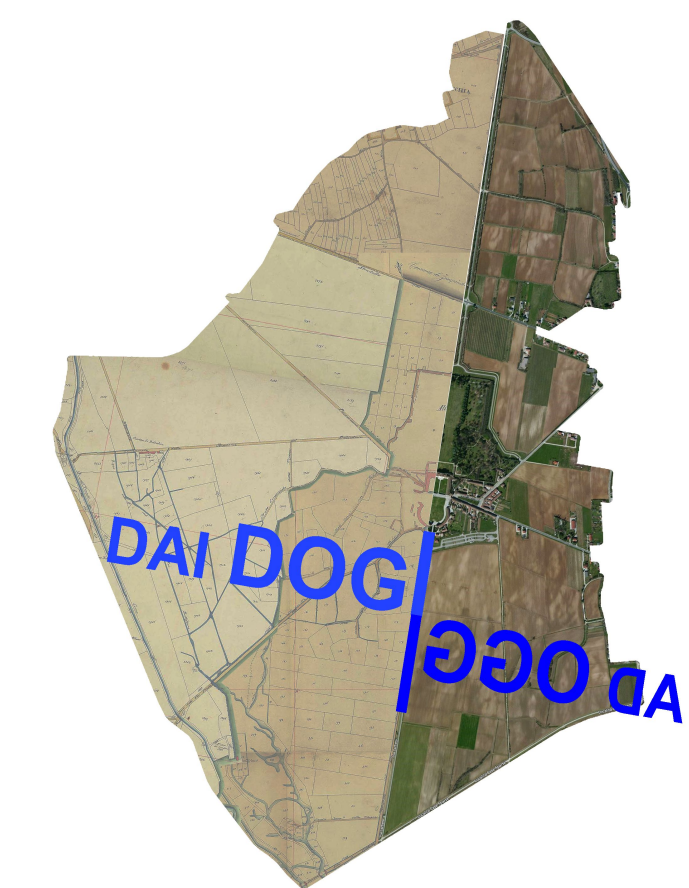


Tavola numero **P.3.1b**  
 Borgo: comparto A Ovest (AW)  
 scala 1:200



Studio Associato di Architettura  
 Anna Maria Baldo  
 Anna Emilia Polano  
 33100 Udine, Via Mantica, 26  
 Tel. e Fax. 0432 - 504378  
 c.f. p.iva 01519290306  
 annaemiliana@virgilio.it

Collaborazioni  
 architetto Mariasilvia Bruno  
 dottor Luigi Fravisani  
 dottoressa Francesca Tomai

Anna Emilia Polano  
 data: