

COMUNE DI CODROIPO
 Piano Attuativo Comunale
 del Centro Storico Primario di Passariano
 e del complesso monumentale di Villa Manin

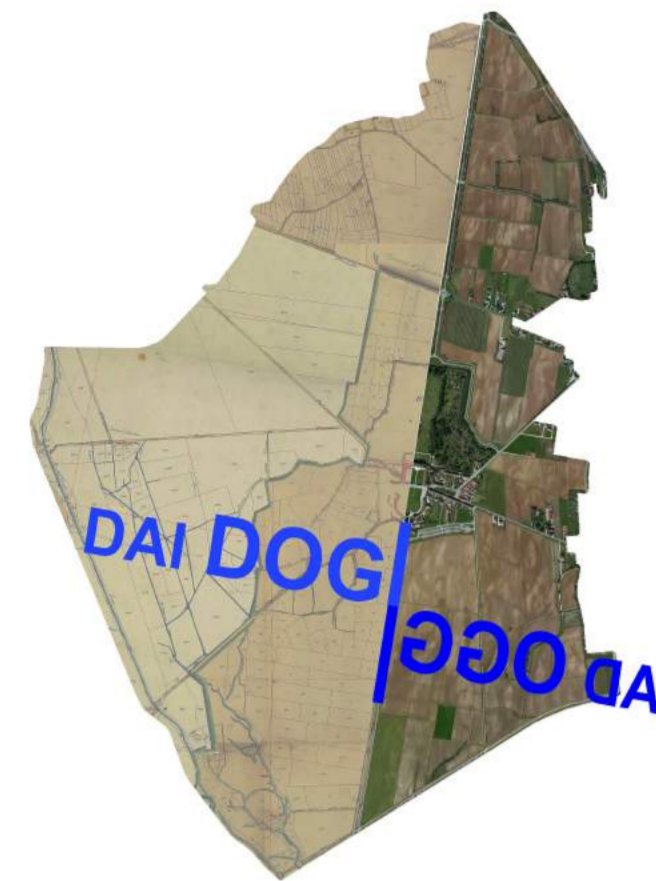



Tavola numero **P.1.5 c**
 Viabilità: accessi da sud a Passariano
 scala 1:500

Studio Associato di Architettura
 Anna Maria Baldo
 Anna Emilia Polano
 33100 Udine, Via Mantica, 26
 Tel. e Fax. 0432 - 504378
 c.f. p.iva 01519290306
 annaemil@virgilio.it

data:

Collaborazioni
 architetto Mariasalvia Bruno
 dottor Luigi Pravisani
 dottoressa Francesca Tomai

Anna Emilia Polano

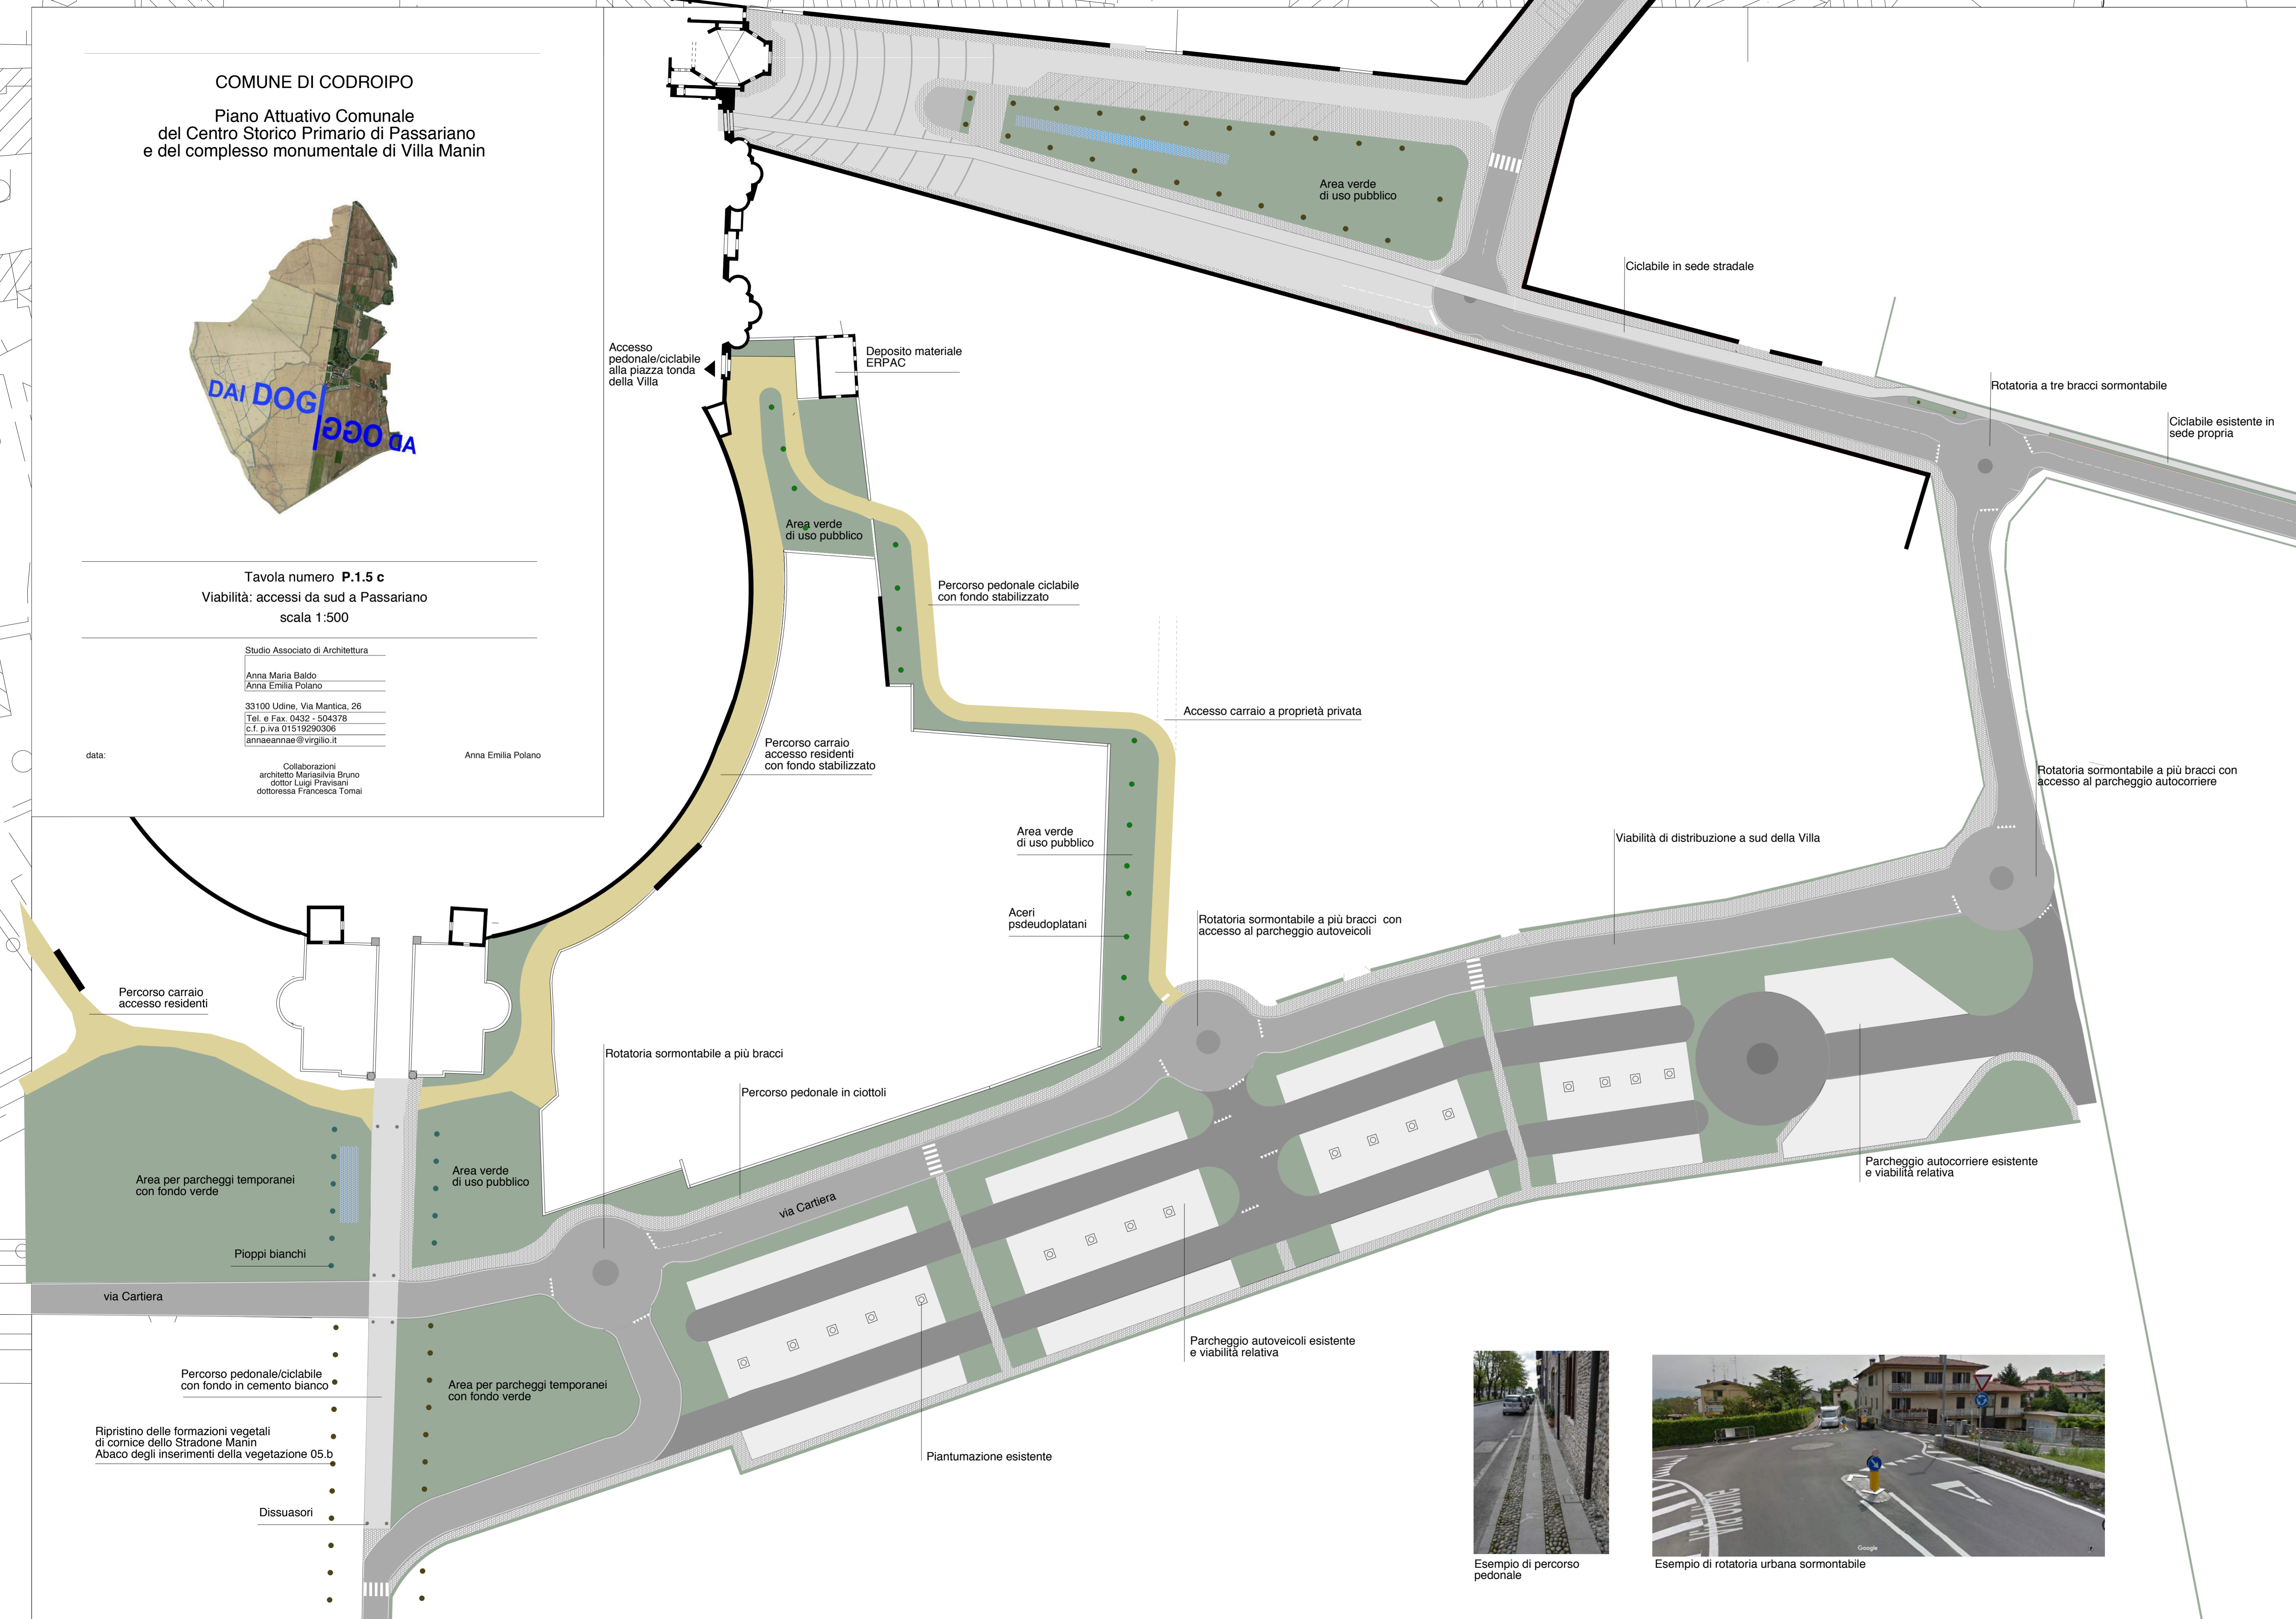

Vista del percorso di accesso alla Villa da sud e accesso al parcheggio



Vista del percorso di accesso alla Villa da sud e viabilità di distribuzione



Vista dell'accesso al parcheggio sud dalla viabilità di distribuzione



Esempio di percorso pedonale



Esempio di rotonda urbana sormontabile